



o s n o v a

p r e s e k

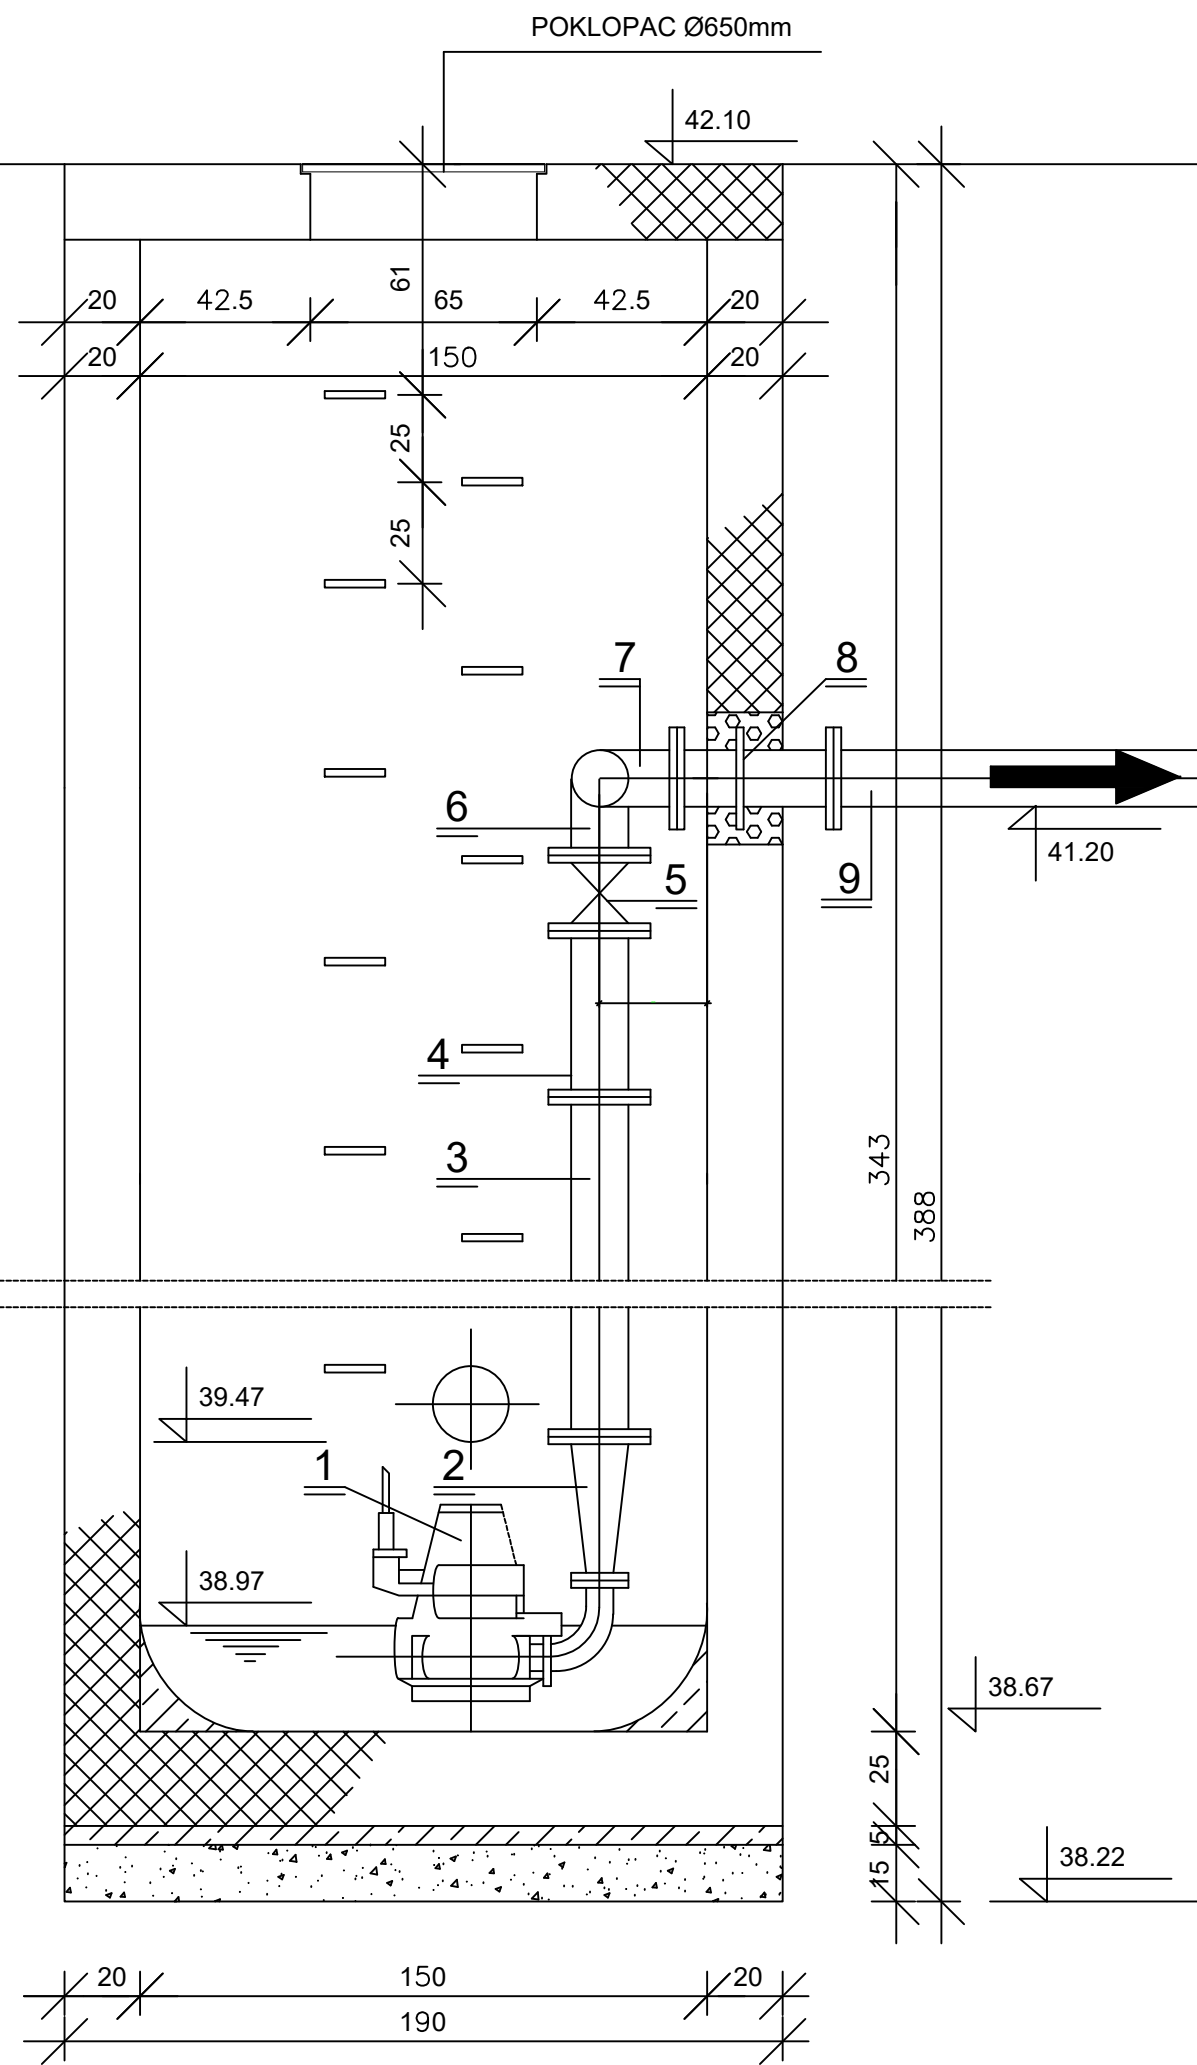

- PUMPA
- REDUKCIJA 80/150mm
- ČELIČNA CEV SA PRIRUBNICOM 150 L=2500mm
- NEPOVRATNA KLAPNA ø150mm
- PLJOSNATI ZASUN ø150mm
- LUK 90 ø150mm
- T KOMAD 150/150mm
- ČELIČNA PRIRUBNICA ø150mm
- F komad ø150mm

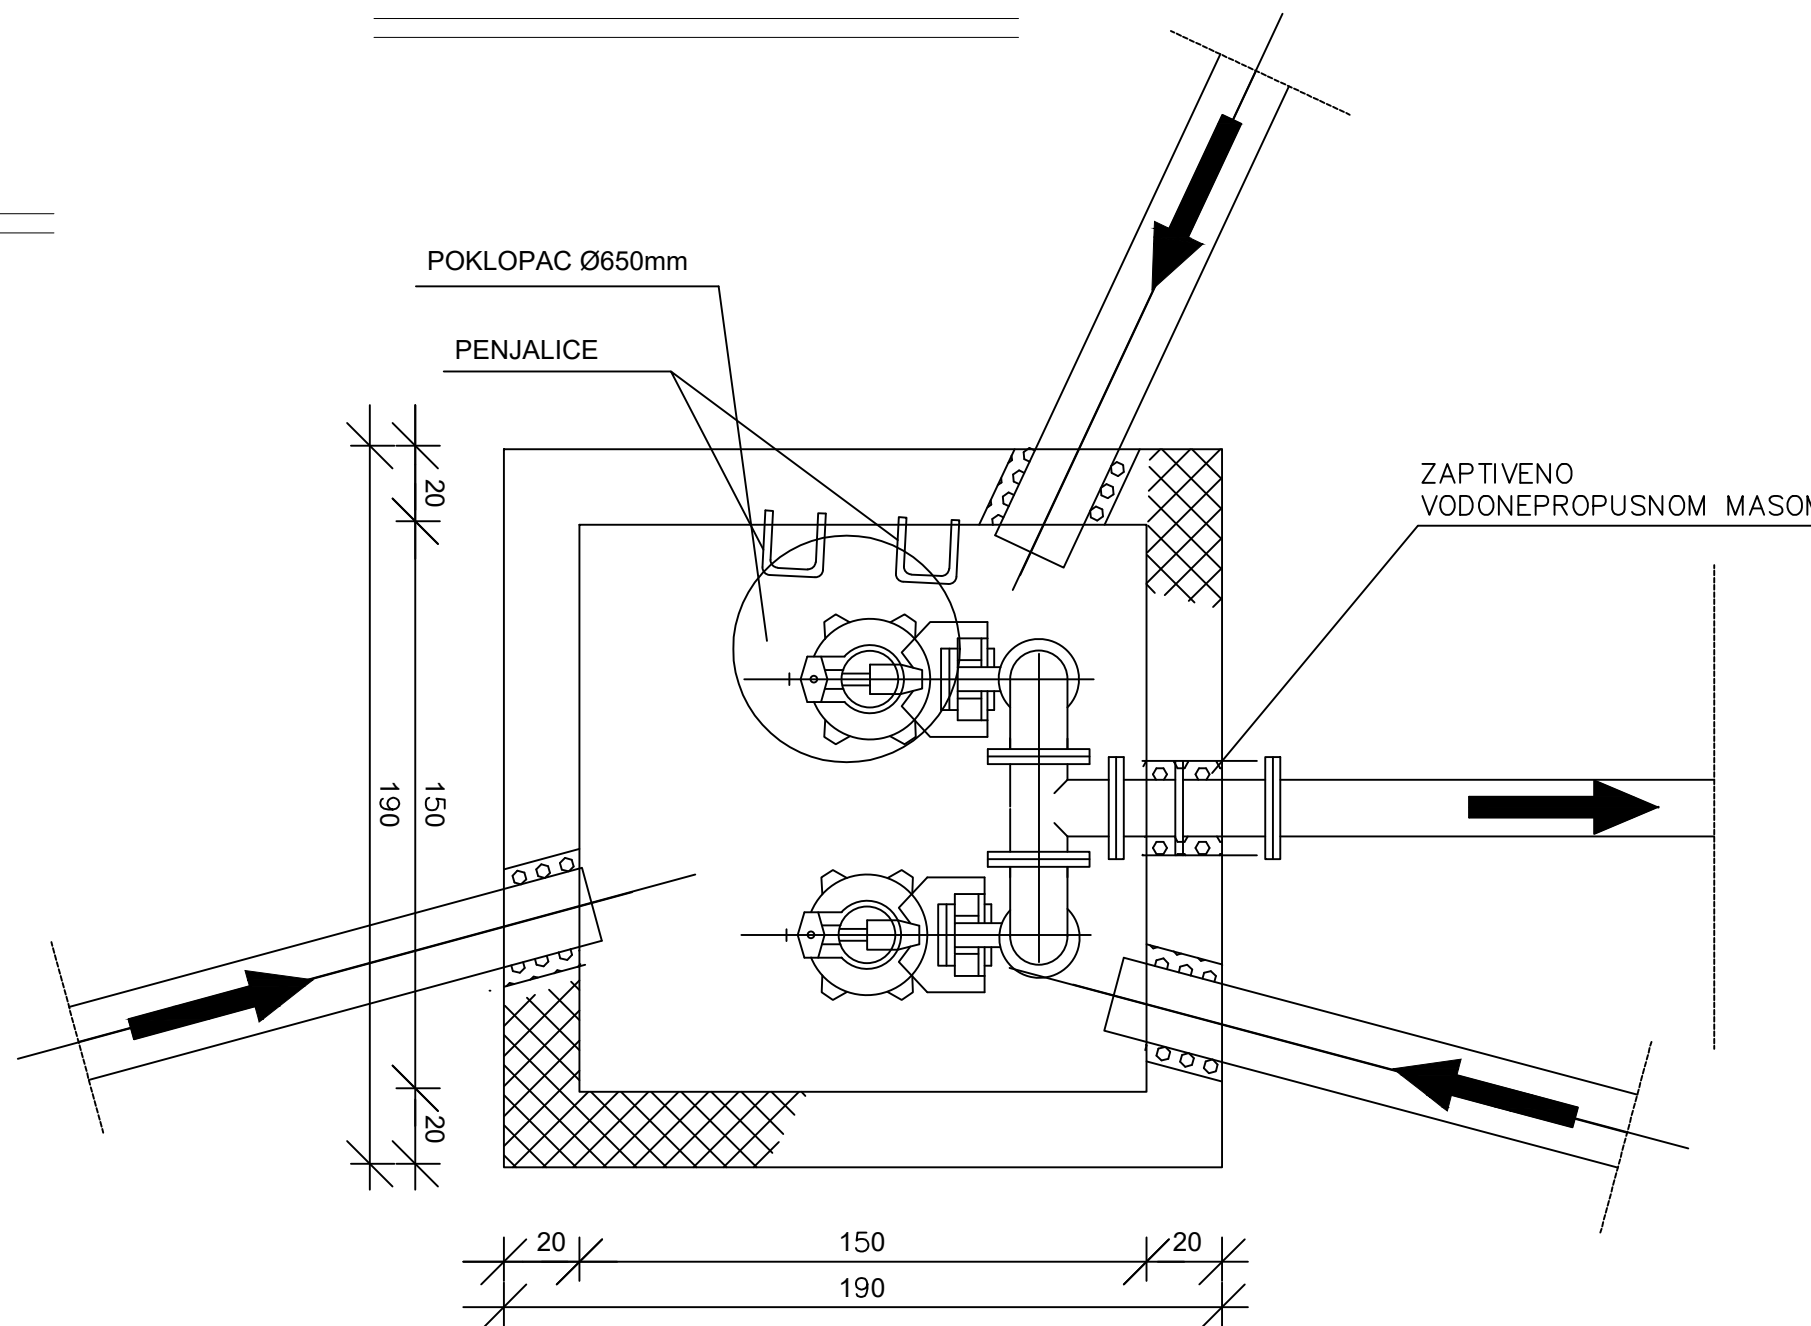

НЕ МЕЊАТИ ВЕЛИЧИНУ ЦРТЕЖА. КОРИСТИТИ САМО ЗАДАТЕ ДИМЕНЗИЈЕ. ПРОВЕРИТИ СВЕ ДИМЕНЗИЈЕ НА ГРАДИЛИШТУ ПРЕ ПОЦЕТКА ИЗГРАДЊЕ. ЗА СВЕ НЕЈАСНОЋЕ ОБРАТИТИ СЕ ПРОЈЕКТАНТИМА.
DO NOT SCALE FROM THIS DRAWING. USE GIVEN DIMENSIONS ONLY. CHECK ALL DIMENSIONS ON SITE PRIOR TO COMMENCEMENT OF SHOP DRAWINGS. FABRICATION OR CONSTRUCTION. ANY DISCREPANCIES ARE TO BE REFERRED TO THE ARCHITECT/ ENGINEER OR DESIGNER.

Вињета:
Key Plan:

Рев.	Опис важеће ревизије/ Current revision description	Датум / Date
Рев.	Опис /Description	Датум / Date

Инвеститор:
Client :
ОПШТИНА КЛАДОВО
Улица краља Александра 35
Кладово

Пројектант:
Architect of Record:
REVOLUTION ARCHITECTS
ул. Тадеуша Кошћушког бр.96, Београд

Објекат фаза и место градње:
Building phase and location:
Комплекс градских базена „Језеро“ са пратећим садржајима на к.п.бр. 7008 КО Кладово у Кладову – ИНФРАСТРУКТУРА

Намена објекта:
Purpose of building:
Спортско рекретавни садржај - Комплекс отворених базена

Пројекат:
Project:
Пројекат за извођење

ПРОЈЕКАТ ЗА ИЗВОЂЕЊЕ

Аутори:
Author:
REVOLUTION ARCHITECTS

Одговорни пројектант:
Licenced designer:
Зоран Мршић
лиценца: 314 К832 11

Пројектанти:
Design team:

Број тех. док.: Doc. code:	Том. свеска: Volume. Book:	Лист: Sheet:	Размера: Scale:	Датум: Date:
20240227/02	03_ХИДРОТЕХНИКА	Од: Of:	1:20	Јануар 2024.год.

Цртеж:
Drawing:
ПРЕПУМПНИ ШАХТ ФЕКАЛНЕ КАНАЛИЗАЦИЈЕ

Редни број: Serial Number:	Ознака цртежа: Drawing number:	Рев:
07	RA-KLDB-A11-P-DT-00-03-001	01