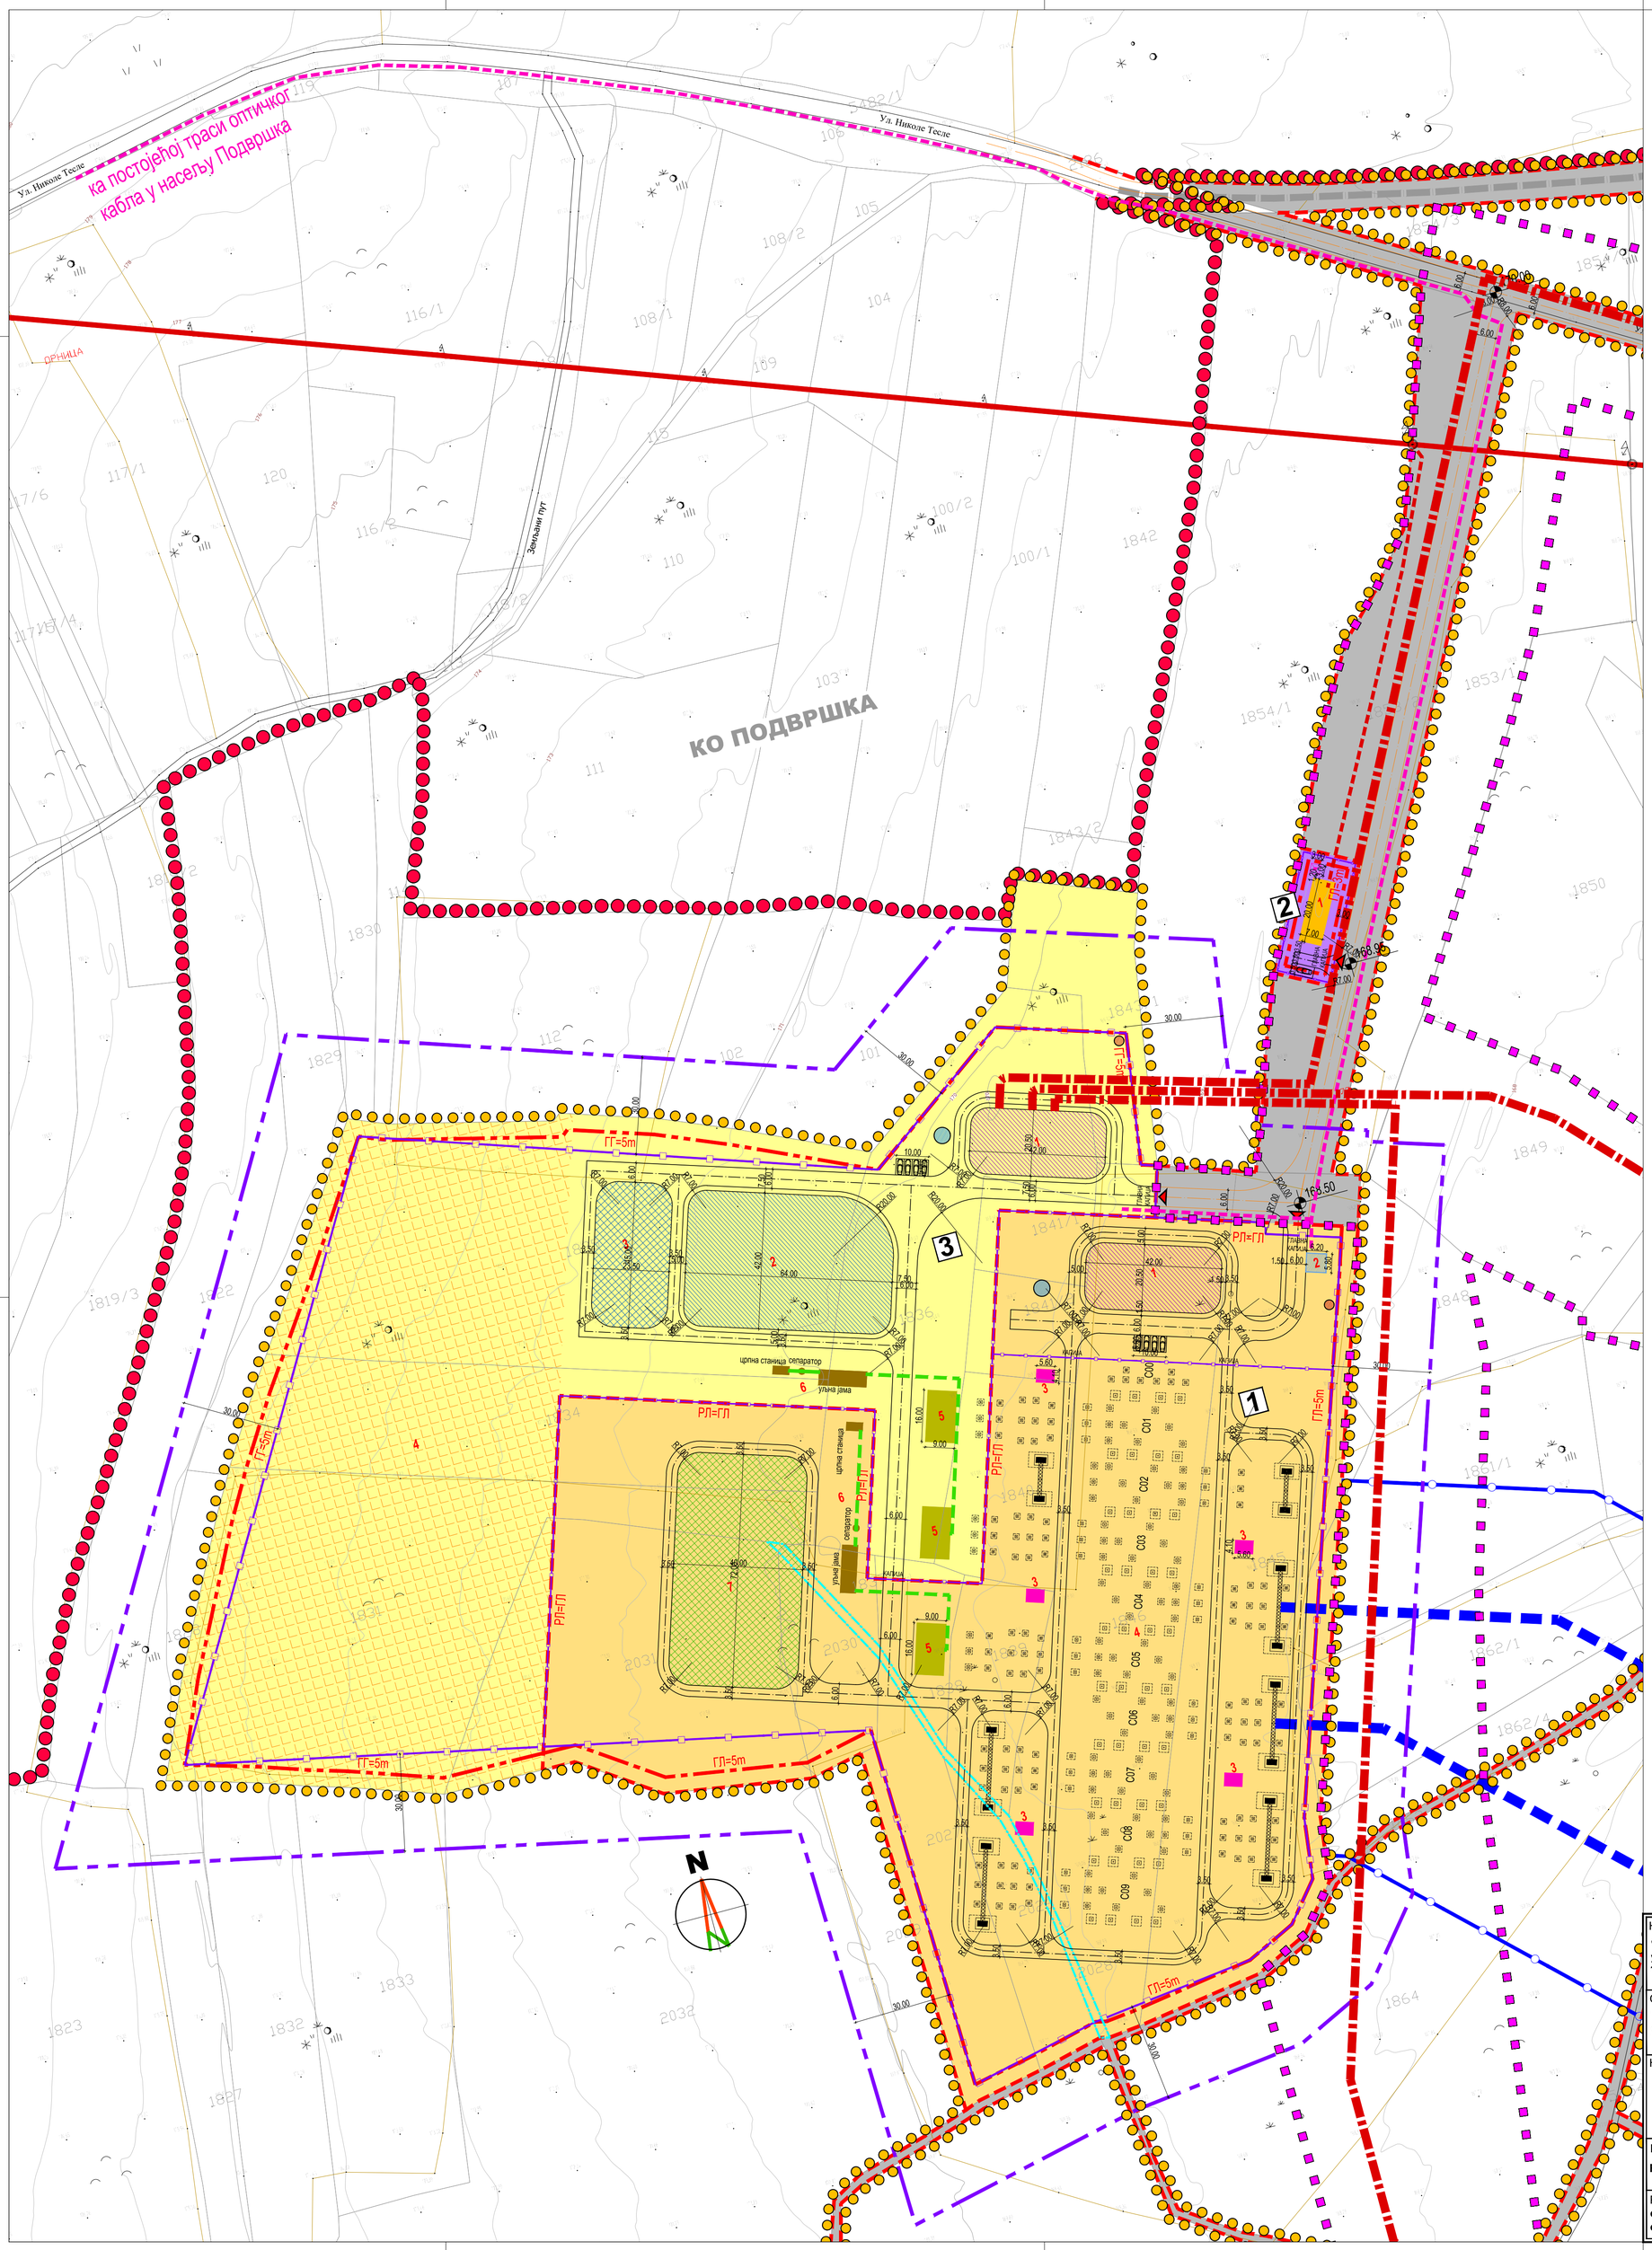
ка постојећој траси оптичког
кабла у насељу Подвршка
Ул. Николе Тесле
ОРЧИЦА
Земљани пут
КО ПОДВРШКА
ГГ=5m
ГЛ=5m
РЛ=ГЛ
ГП=5m
ГЛ=5m
ГГ=5m
ГЛ=5m
ГЛ=5m
ГЛ