



- САОБРАЋАЈНИЦА
- ПАРКИНГ
- ТРОТОАР
- ПЕШАЧКО БИЦИКЛИСТИЧКА СТАЗА




ОБЈЕКАТ:	МАРИНА КЛАДОВО		ВРСТА ТЕХНИЧКЕ ДОКУМЕНТАЦИЈЕ:	УП
ИНВЕСТИТОР:	Општинска управа Кладово, Краља Александра 35, 19320 Кладово	ОДГОВОРНИ УРБАНИСТА: М. Бабић Младеновић, дипл.инж.арх. лиценца бр.: 200/1060/08	ДАТУМ:	08.2025
ПРОЈЕКАТ:	УРБАНИСТИЧКИ ПРОЈЕКАТ ЗА РЕКОНСТРУКЦИЈУ И ДОГРАДЊУ МАРИНЕ У КЛАДОВУ	РАДНИ ТИМ - ОДГОВОРНИ ПРОЈЕКАНТИ: Вук Валтер, магист.инж.арх. Тања Зорица, дипл.инж.арх. Адам Јараховић, магист.инж.грађ. Дарко Јаблонић, специј.инж.грађ. Милица Раковић, магист.инж.грађ. Предраг Петрић, дипл.инж.ст.	РАЗМЕР:	1:500
ЦРТЕЖ:	СИТУАЦИОНИ ПЛАН КОМПЛЕКСА МАРИНЕ У КЛАДОВУ		БРОЈ ЦРТЕЖА:	

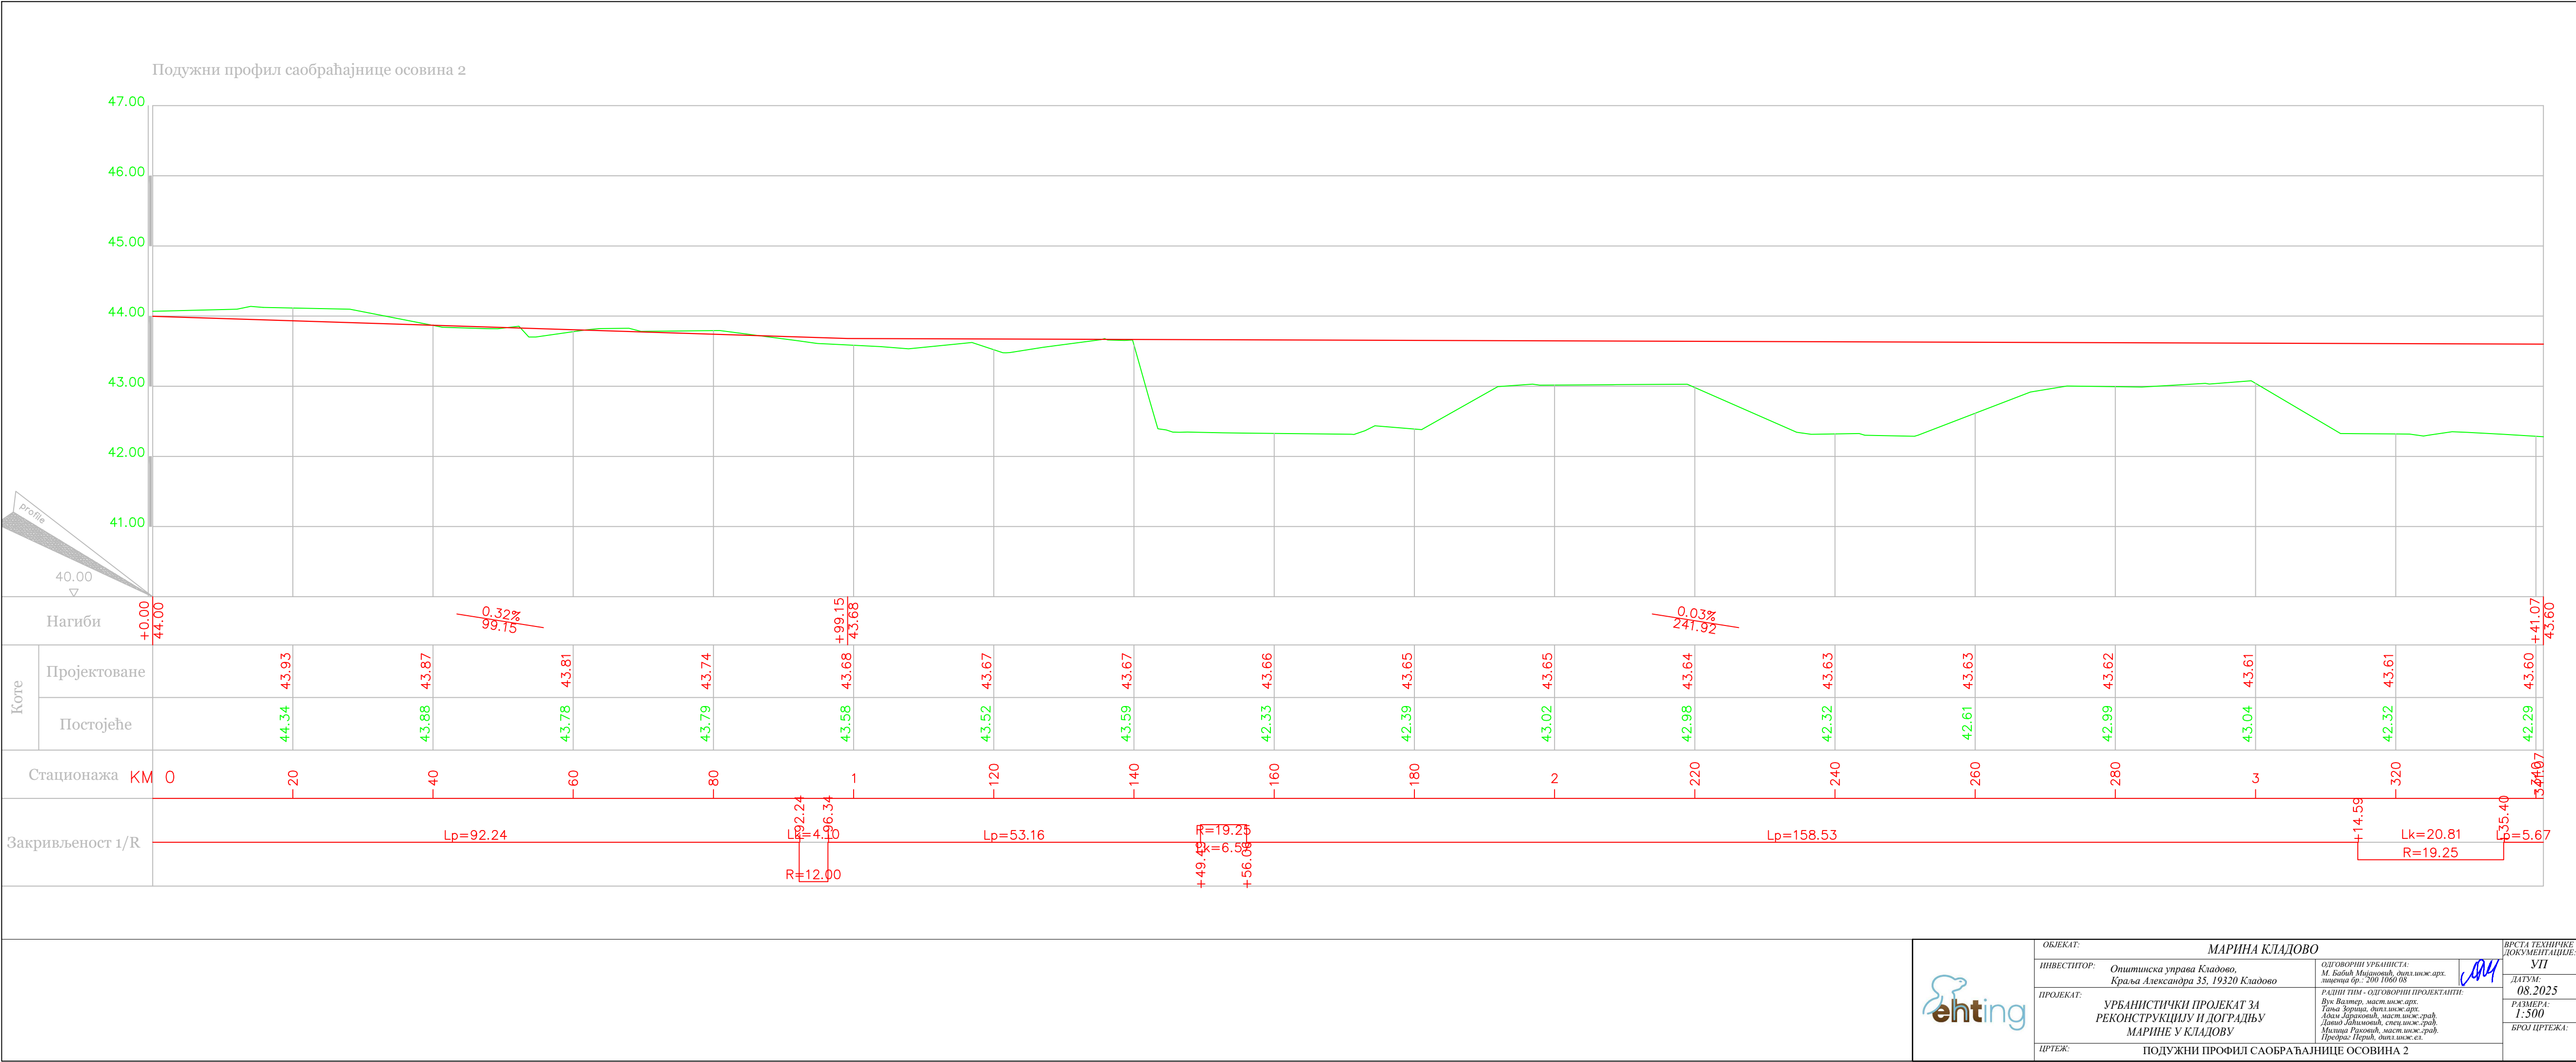

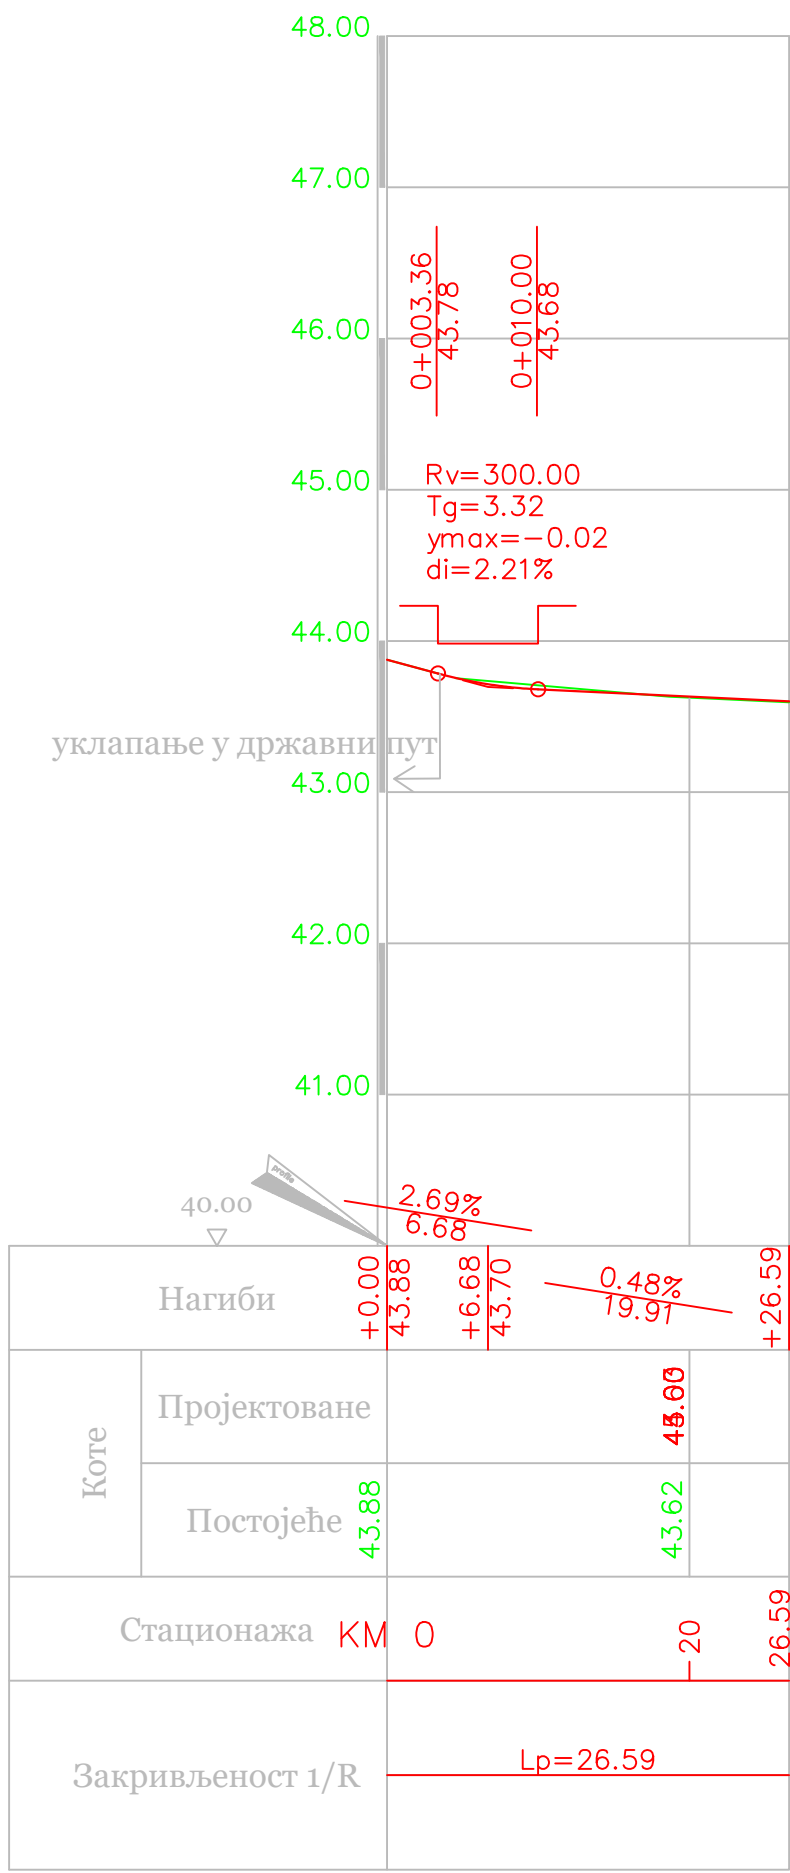


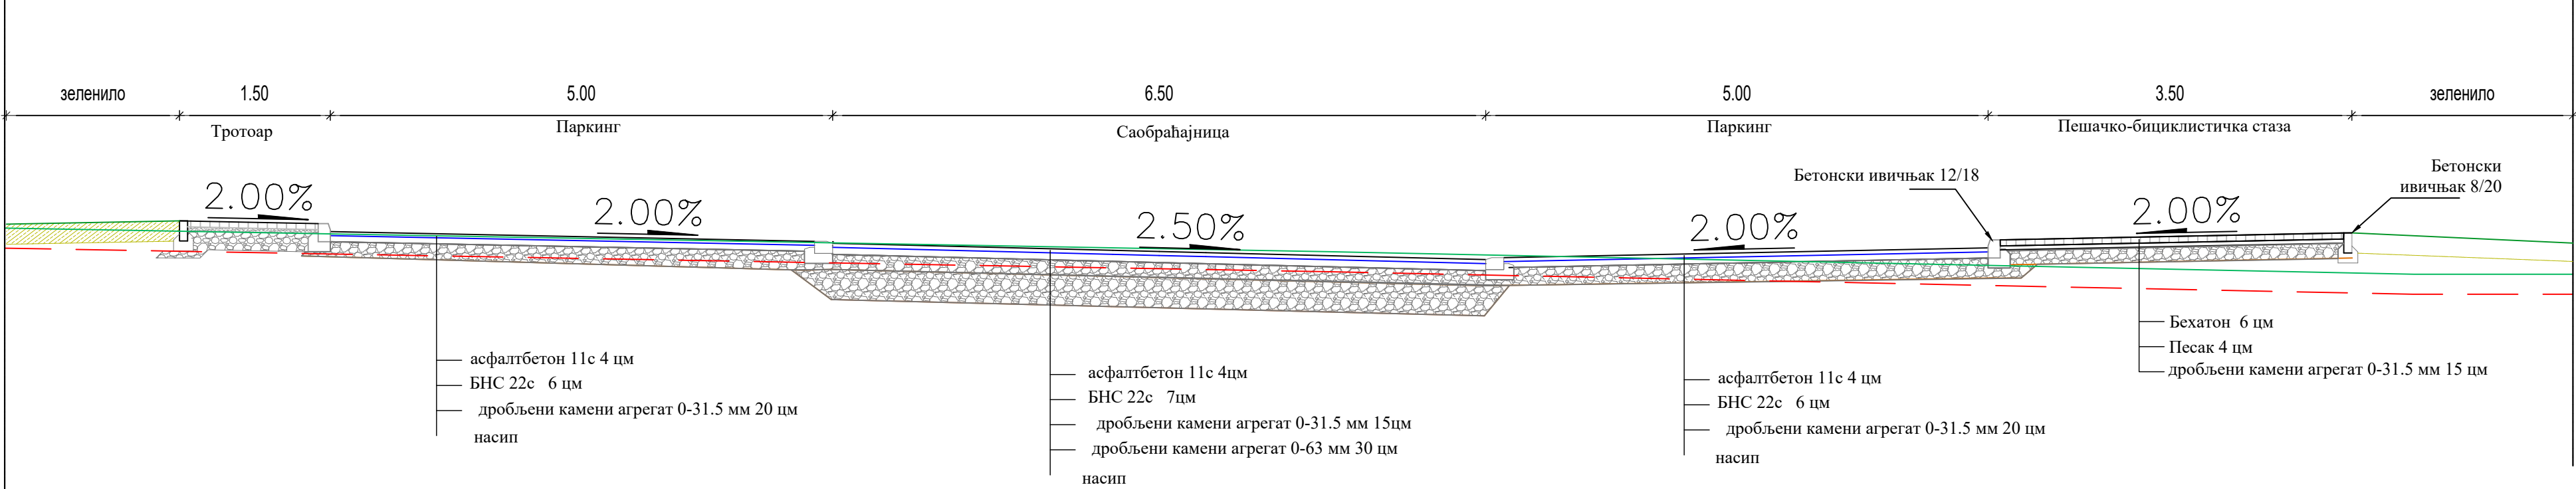
Подужни профил саобраћајнице осовина 1

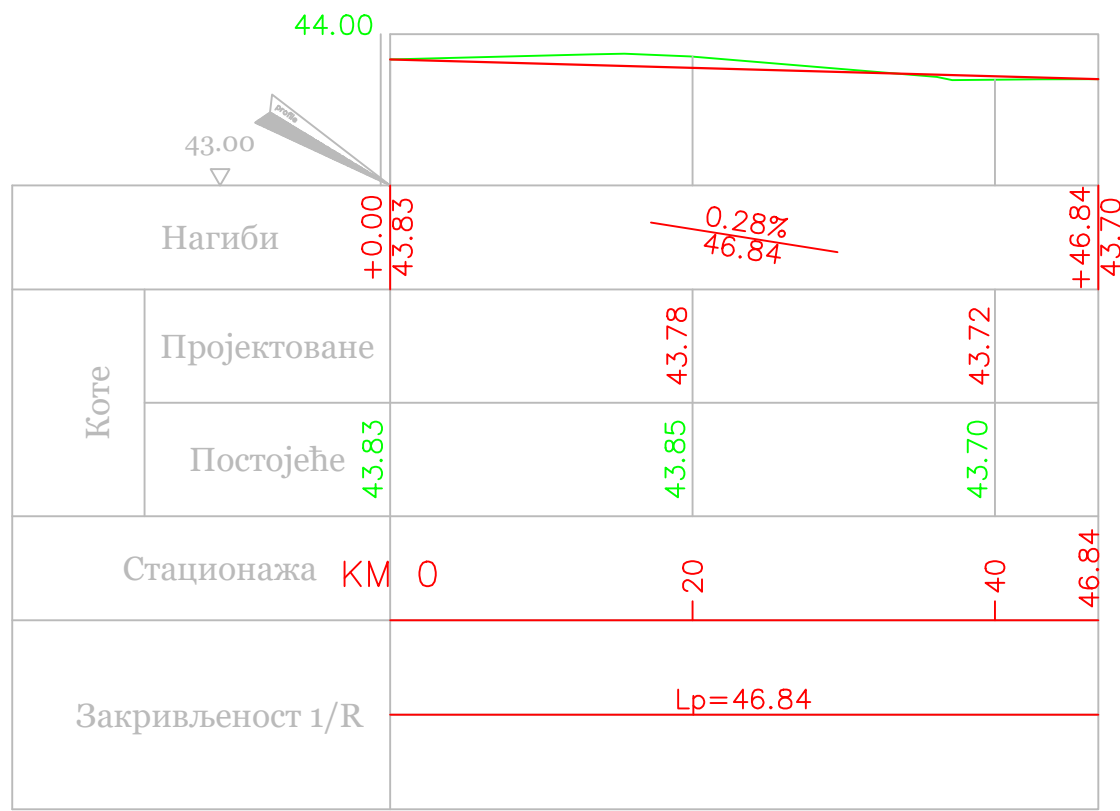


Подужни профил саобраћајнице осовина 3

	ОБЈЕКАТ: МАРИНА КЛАДОВО			ВРСТА ТЕХНИЧКЕ ДОКУМЕНТАЦИЈЕ: УП
	ИНВЕСТИТОР: Општинска управа Кладово, Краља Александра 35, 19320 Кладово	ОДГОВОРНИ УРБАНИСТА: М. Бабић Милдреновић, дипл.инж.арх. лиценца бр.: 200/1060/08		ДАТУМ: 08.2025 РАЗМЕРА: 1:500 БРОЈ ЦРТЕЖА:
	ПРОЈЕКАТ: УРБАНИСТИЧКИ ПРОЈЕКАТ ЗА РЕКОНСТРУКЦИЈУ И ДОГРАДЊУ МАРИНЕ У КЛАДОВУ	РАДНИ ТИП - ОДГОВОРНИ ПРОЈЕКТАНТИ: Вук Валтер, магист.инж.арх. Тана Зорица, дипл.инж.арх. Адам Јараховић, магист.инж.арх. Драгић Јабланиновић, специј.инж.грађ. Милана Раковић, магист.инж.ст. Предраг Петрић, дипл.инж.ст.		
	ЦРТЕЖ: ПОДУЖНИ ПРОФИЛ САОБРАЋАЈНИЦА ОСОВИНА 1 И 3			


Нормални попречни профил I-I P=1:50




Нормални попречни профил II-II P=1:50

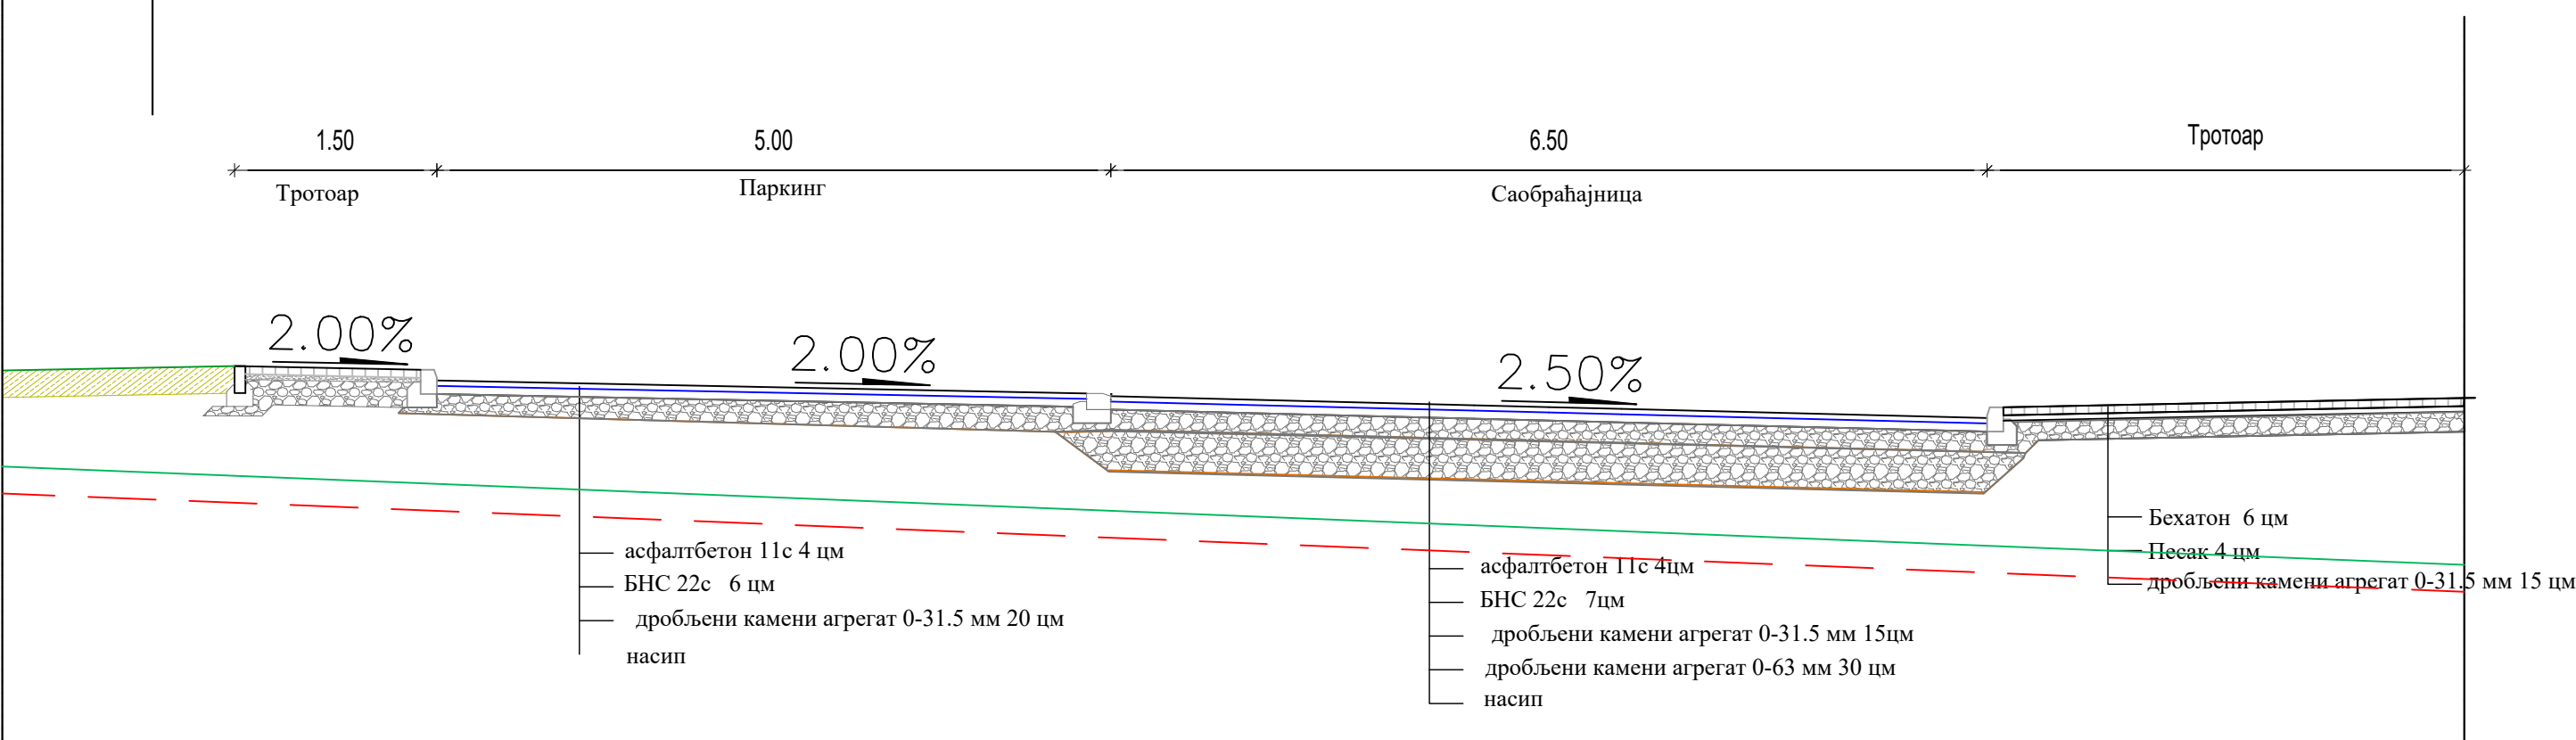

Нормални попречни профил III-III P=1:50

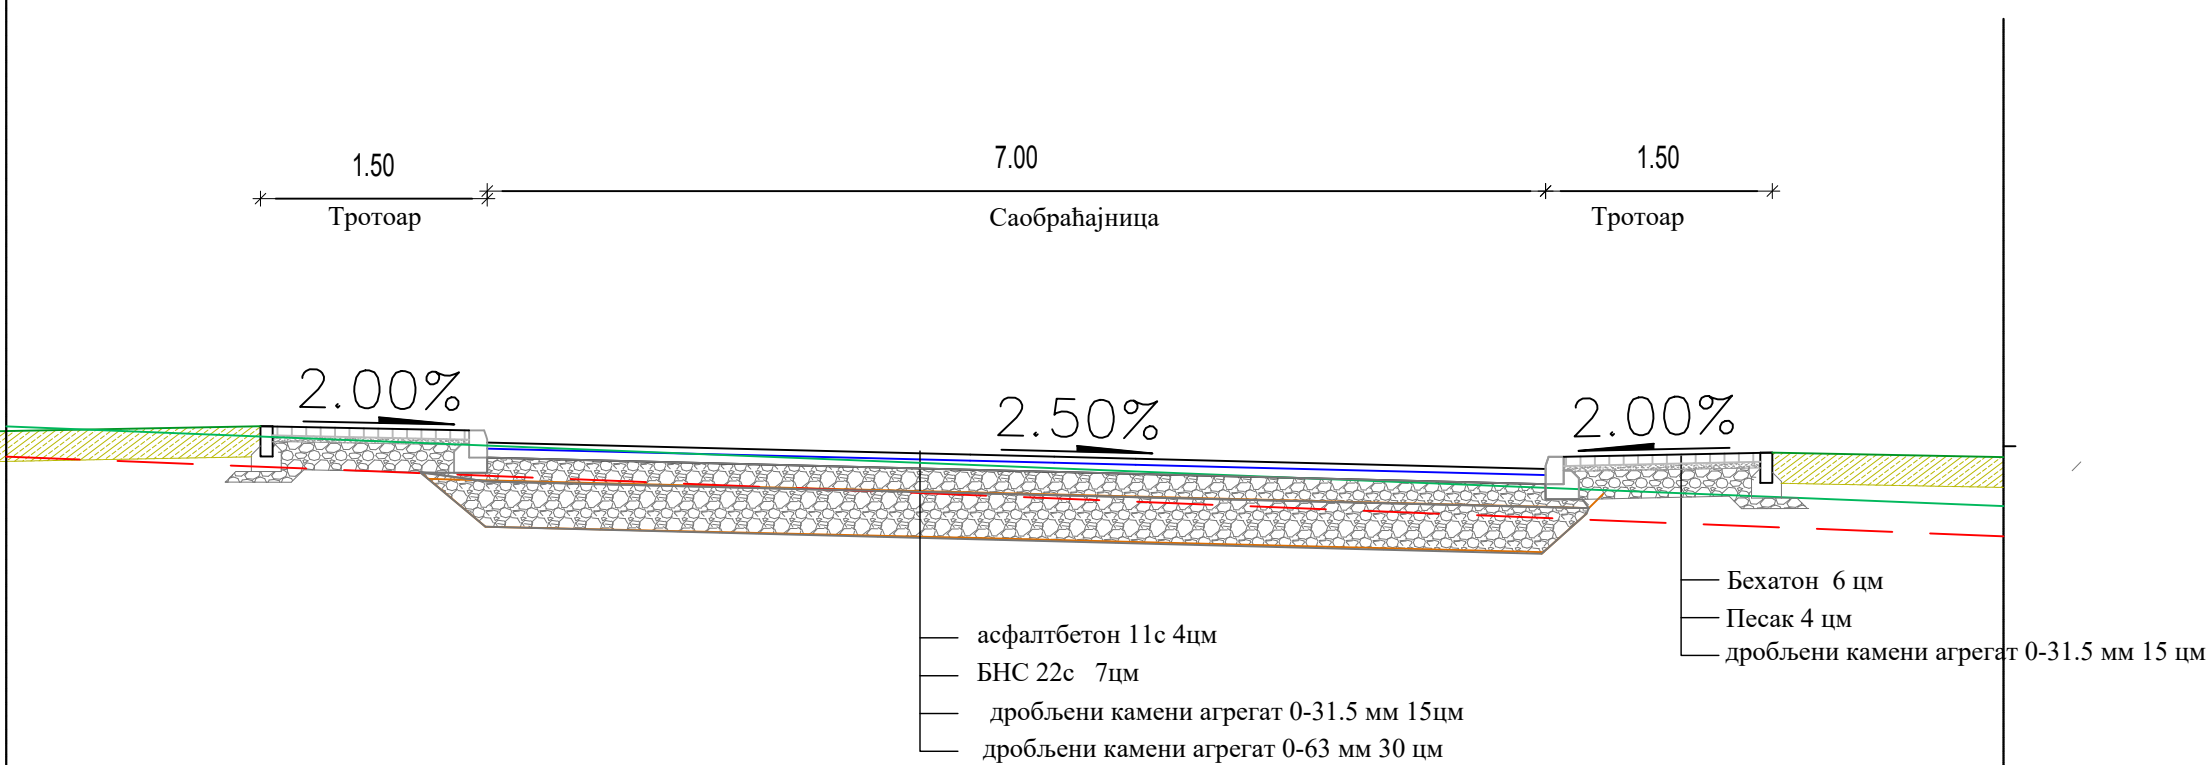

ОБЈЕКАТ:	МАРИНА КЛАДОВО			ВРСТА ТЕХНИЧКЕ ДОКУМЕНТАЦИЈЕ:
ИНВЕСТИТОР:	Општинска управа Кладово, Краља Александра 35, 19320 Кладово	ОДГОВОРНИ УРБАНИСТА: М. Бабић Младеновић, дипл.инж. арх. лиценца бр.: 200/1060/08		УП
ПРОЈЕКАТ:	УРБАНИСТИЧКИ ПРОЈЕКАТ ЗА РЕКОНСТРУКЦИЈУ И ДОГРАДЊУ МАРИНЕ У КЛАДОВУ	РАДНИ ТИМ - ОДГОВОРНИ ПРОЈЕКТАНТИ: Вук Валтер, маст.инж.арх. Тања Зорица, дипл.инж.арх. Адам Јараковић, маст.инж.грађ. Данијел Јаблоникић, спец.инж.грађ. Милана Раковић, маст.инж.грађ. Предраг Петрић, дипл.инж.ст.		ДАТУМ: 08.2025
ЦРТЕЖ:	НОРМАЛНИ ПОПРЕЧНИ ПРОФИЛИ			РАЗМЕРА: 1:50
				БРОЈ ЦРТЕЖА: