


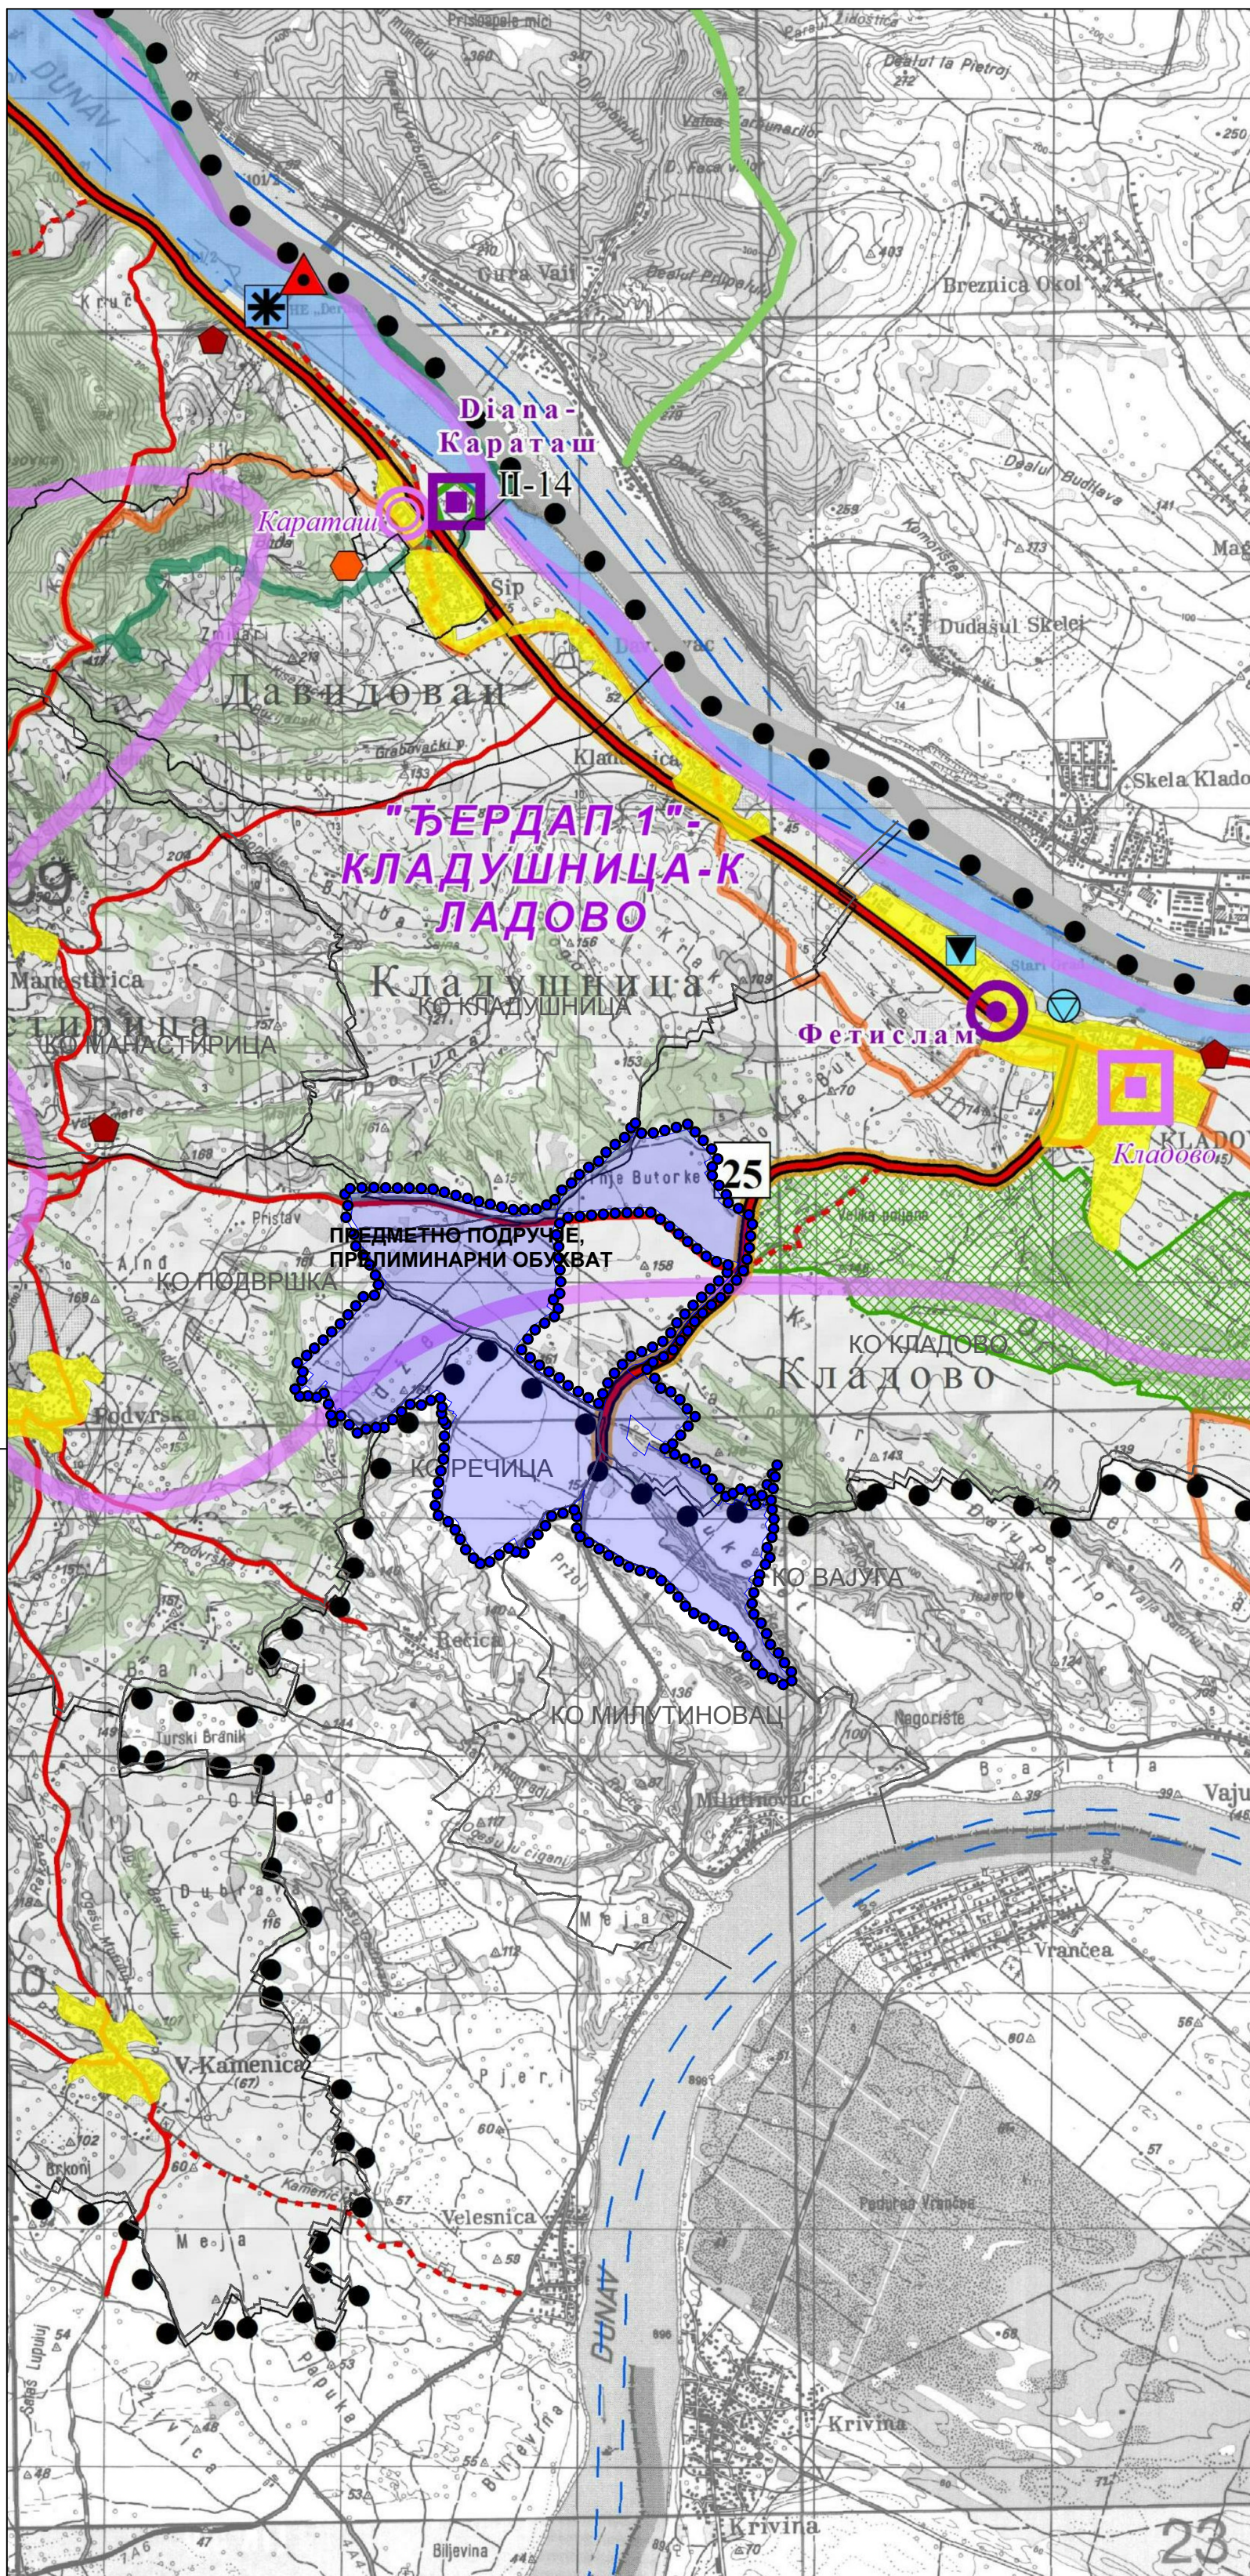

ЛЕГЕНДА

- Државна граница
- Граница подручја Плана
- Граница НП "Бердап"
- Парк природе "Portile de Fier" - Република Румунија
- Граница општине
- Граница К.О.

ПОСТОЈЕЋЕ КОРИШЋЕЊЕ ЗЕМЉИШТА

- Постојеће пољопривредно земљиште
- Постојеће шуме и шумско земљиште
- Водене површине - Дунав (Бердапско језеро)
- Оквирна граница постојећег грађевинског подручја насеља
- Постојећа експлоатација РБ Мајданпек

ЗАШТИТА ПРИРОДЕ И НКД

Режими заштите природе

- Зона са режимом I степена заштите
- Зона са режимом II степена заштите
- Зона са режимом III степена заштите
- Природне вредности ван НП - зона са режимом III степена заштите
- ИВА подручје "Мала Врбица" - зона са режимом III степена заштите

Заштита НКД

- НКД од изузетног значаја
- НКД од великог значаја

ИНФРАСТРУКТУРНИ СИСТЕМИ

Саобраћај

- Постојећи ДП I реда - Eurovelo 6
- Планирани ДП I реда - обилазница Голубачког града
- Постојећи ДП II реда
- Планирани гребенски пут
- Постојећи општински и локални путеви
- Постојећи некатегорисани пут

Водни пут Е-80

- Оса / ивица водног пута

Луке, пристаништа и други објекти пловидбе


- Постојећи пристан
- Планирани пристан
- Постојећа marina
- Планирана marina
- Постојеће бродоградилште

Гранични прелази

- Друмски / речни
- Железничка пруга
- Подручје сливова потенцијалних акумулација "Бердап 3"
- Планиране акумулације
- Постојећа брана и ХЕ "Бердап 1"
- Планирана ХЕ
- Планирана брана

МИНЕРАЛНЕ СИРОВИНЕ

- Експлоатација / истраживање минералних сировина

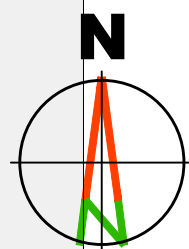

ПИМ "Јеленске стене"

- Постојећа / планирана експлоатација
- Металичне / неметаличне
- Оверене геолошке резерве
- Планирана рекултивација камснолома

СПЕЦИЈАЛНА НАМЕНА

Подручје и објекти специјалне намене

- Посебна намена
- Објекти контроле државне границе
- Конверзија намене

ТУРИЗАМ

- Туристички комплекси

Туристички локалитети

- туристички простор
- туристички центар НП
- туристички центар
- научички центар
- туристичко место
- туристичко насеље
- туристичко село
- туристички еко пункт

- "Пут Римских императора"
- Деонице пешачког коридора Е4

Наручилац израде плана:

"ERG Renewables" Д.О.О.
ул. Качаничка бр. 4
11 000 Београд - Савски венац

Носилац израде плана:

ОПШТИНСКА УПРАВА ОПШТИНЕ КЛАДОВО
Одељење за урбанизам, грађевинарство и планирање
ул. Краља Александра бр. 35, 19 320 Кладово

Обрађивач плана:

"АРХИП ЛАНДОО"
ул. Кнеза Михаила бр. 66
АРАНДЕЛОВАЦ

Назив плана:

**ПЛАН ДЕТАЉНЕ РЕГУЛАЦИЈЕ
ПОДРУЧЈА СОЛАРНЕ ЕЛЕКТРАНЕ "KLADOVO SOLAR GATE"
НА ТЕРИТОРИЈИ ОПШТИНЕ КЛАДОВО**

Назив листа:

Размера: 1:50.000 Лист број: 2.

Извод из Просторног плана подручја посебне намене Националног парка "Бердап" - реферална карта бр.1- посебна намена простора (2013. године)

Датум: октобар, 2022. год.

Руководиоци тим:

одговорни урбаниста: дипл.инж.арх. Драгана Бига (200 0015 03)
одговорни урбаниста: дипл.инж.арх. Јелена Милићевић (200 1479 14)

РАНИ ЈАВНИ УВИД