


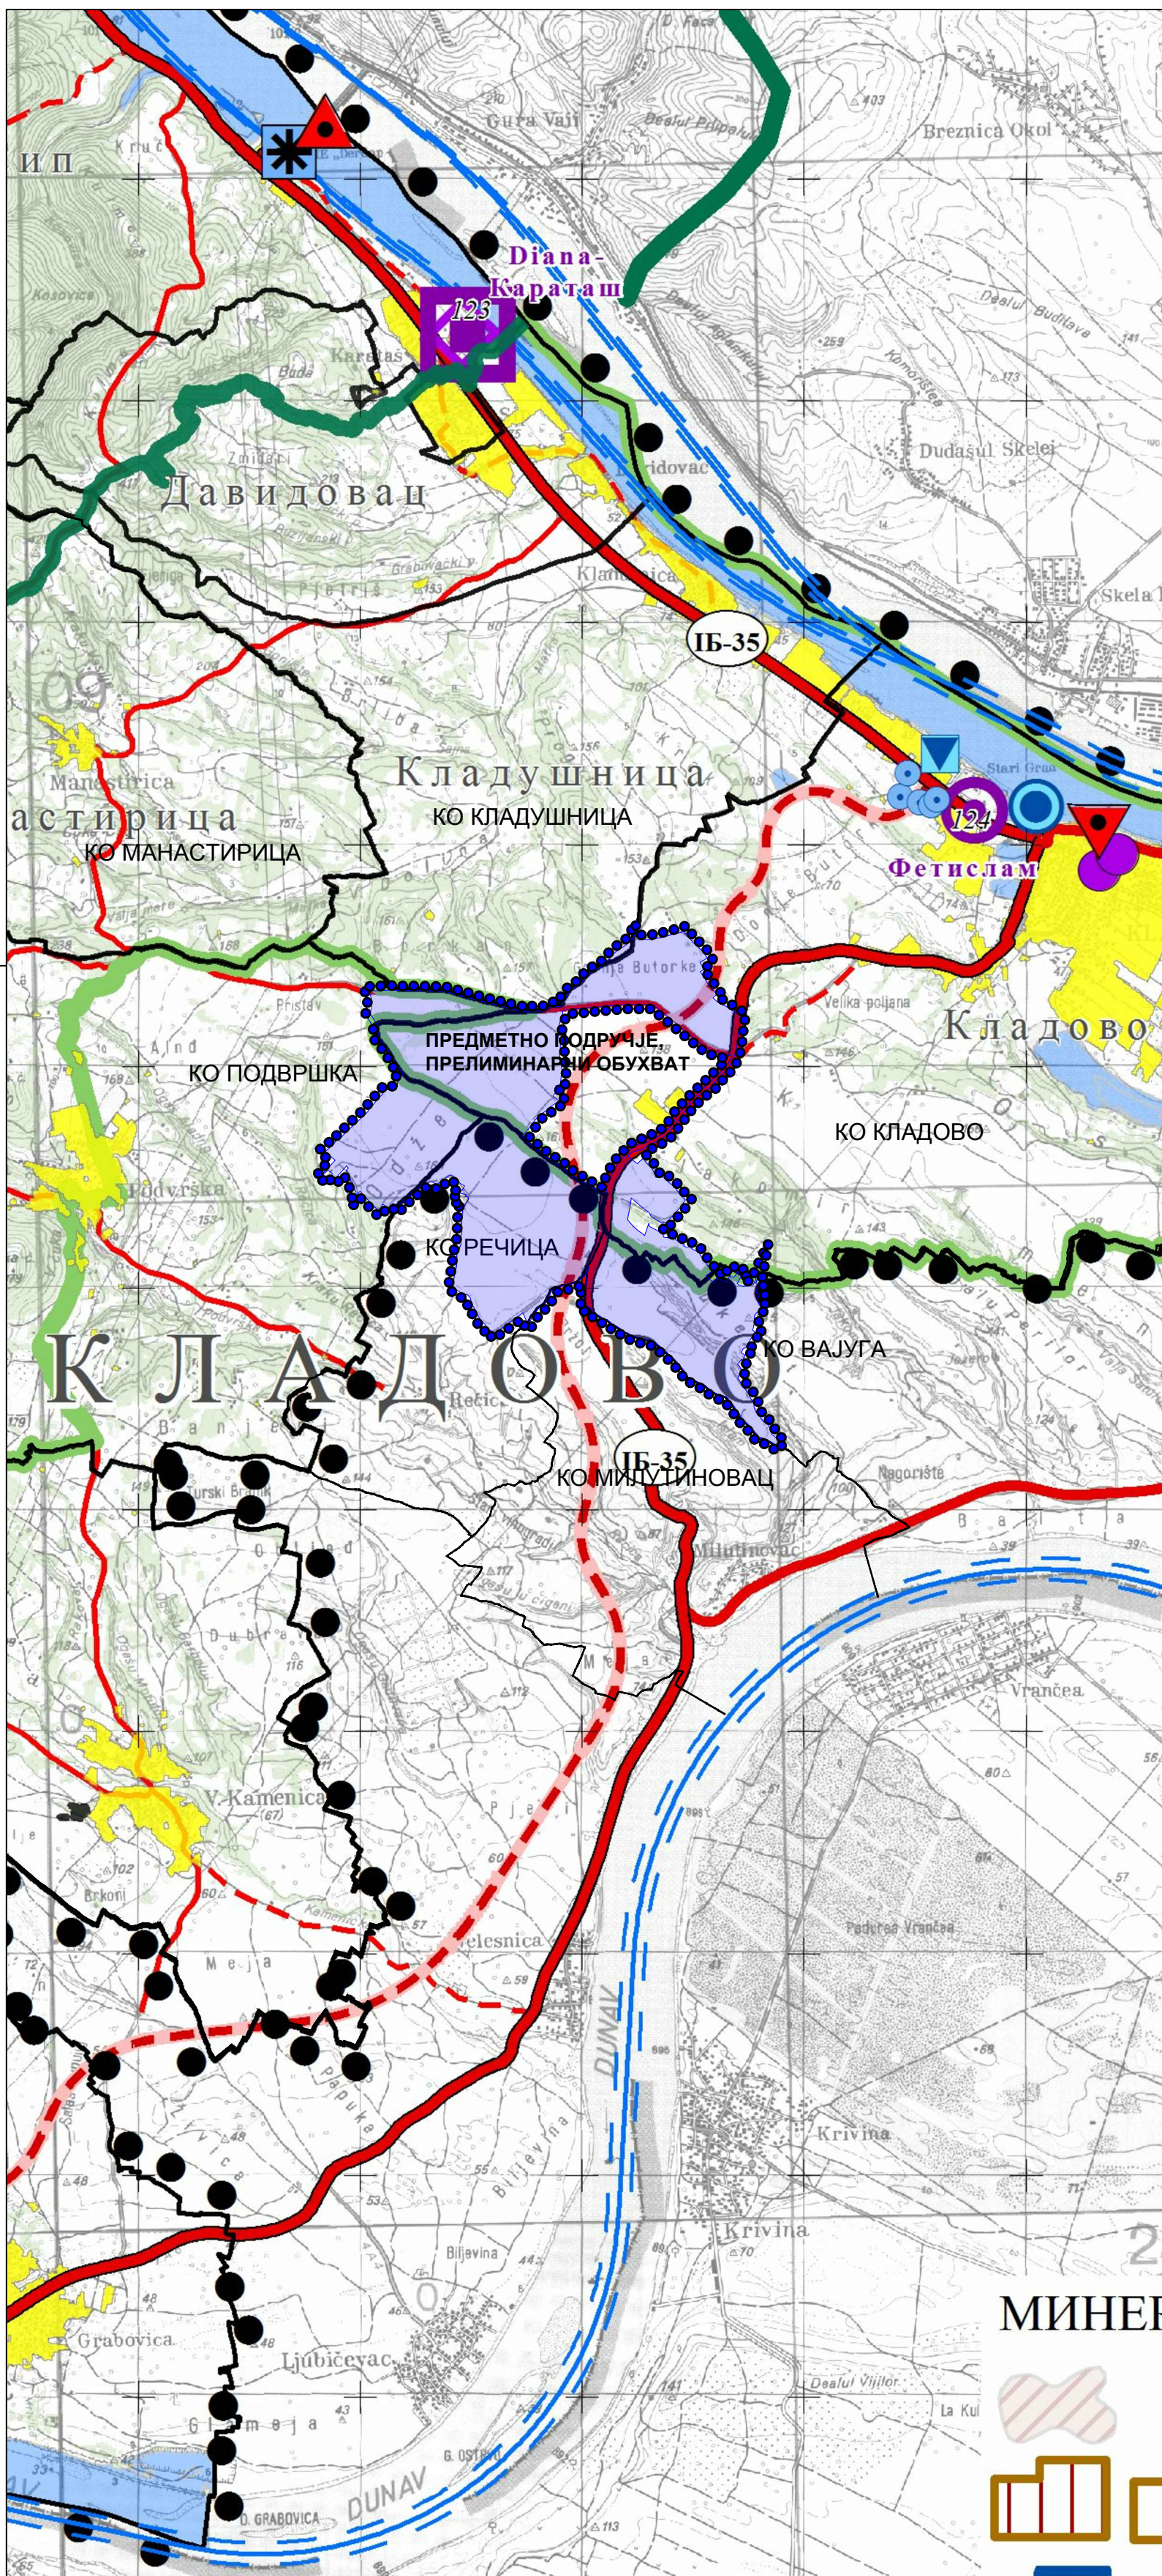

ЛЕГЕНДА

Граница Просторног плана

Граница јединице локалне самоуправе

Граница катастарске општине

Граница Националног парка „Ђердап“

Граница Геопарка „Ђердап“

КОРИШЋЕЊЕ ЗЕМЉИШТА

Пољопривредно земљиште

Шуме и шумско земљиште

Водене површине

Оквирна граница постојећег грађевинског подручја насеља

Саобраћајна инфраструктура

Постојећи ДП I реда

Постојећи ДП II реда

Доградња и реконструкција ДП (I реда)

Планирани гребенски пут

Постојећи општински и важнији путеви

Постојећи некатегорисани пут (у функцији посебне намене)

Железничка пруга

Пловни пут Е-80: оса / ивица пловног пута

Постојећа брана и ХЕ "Ђердап 1"

Гранични прелази: друмски / речни

ПОСЕБНА НАМЕНА ПРОСТОРА

Заштита природних вредности

Режим заштите природе

Режим заштите I степена

1.1. Голубачки град, 1.2. Бојана, 1.3. Клисура реке Брњице, 1.4. Татарски вис, 1.5. Шомрда, 1.6. Тилва Тома, 1.7. Цигански поток, 1.8. Босман-Соколовац, 1.9. Чока Њалта са Песачом, 1.10. Лепенски вир, 1.11. Кањон Бољетинске реке са Гребеном, 1.12. Ковилово, 1.13. Градашница, 1.14. Велики и Мали Штрбац са Трајановом таблом.

Режим заштите II степена

2.1. Голубачка клисура, 2.2. Кукурек, 2.3. Љубковска котлина, 2.4. Црни Врх, 2.5. Татарски вис - Шомрда - Тилва Тома, 2.6. Босман, 2.7. Песача, 2.8. Гребен, 2.9. Штрпско корито, 2.10. Велика Пештера.

Режим заштите III степена

Заштићена природна добра ван НП - режим заштите II и III степена

Заштита непокретних културних добара (НКД)

Бројеви на карти одговарају бројевима из Табеле 2 у тексту Просторног плана

НКД од изузетног значаја

НКД од великог значаја

Остала НКД

Граница Римског царства - Дунавски лимес у Србији

ТУРИСТИЧКИ ПРОСТОРИ

1. Туристички простор тврђаве Глубачки град

2. Туристички простор археолошког локалитета Лепенски Вир

Наручилац израде плана:
"ERG Renewables" Д.О.О.
ул. Качаничка бр. 4
11 000 Београд - Савски венац

Носилац израде плана:
ОПШТИНСКА УПРАВА ОПШТИНЕ КЛАДОВО
Одељење за урбанизам, грађевинарство и планирање
ул. Краља Александра бр. 35, 19 320 Кладово

Обрађивач плана:
"АРХИПЛАН" Д.О.О.
ул. Кнеза Милоша бр. 66
АРАНЂЕЛОВАЦ

Excellent

Small & Medium Enterprises

ISO 9001

ISO 14001

ARHPLAN DOO

ARANĐELOVAC

Modifikacija 15/2020

Bliznaci d.o.o. / 2.10.2020

Назив плана:
**ПЛАН ДЕТАЉНЕ РЕГУЛАЦИЈЕ
ПОДРУЧЈА СОЛАРНЕ ЕЛЕКТРАНЕ "KLADOVO SOLAR GATE"
НА ТЕРИТОРИЈИ ОПШТИНЕ КЛАДОВО**

Назив листа:
Извод из Просторног плана подручја посебне намене Националног парка Ђердап, фаза: јавни увид, новембар - децембар, 2021. године

Размера: 1:50.000

Лист број: 3.

Датум: Јуни 2022. год.

Руководи тим:
одговорни урбаниста: дипл.инж.арх. Драгана Бига (200 0015 03)
одговорни урбаниста: дипл.инж.арх. Јелена Милићевић (200 1479 14)

РАНИ ЈАВНИ УВИД