


ПРОСТОРНИ ПЛАН ОПШТИНЕ КЛАДОВО

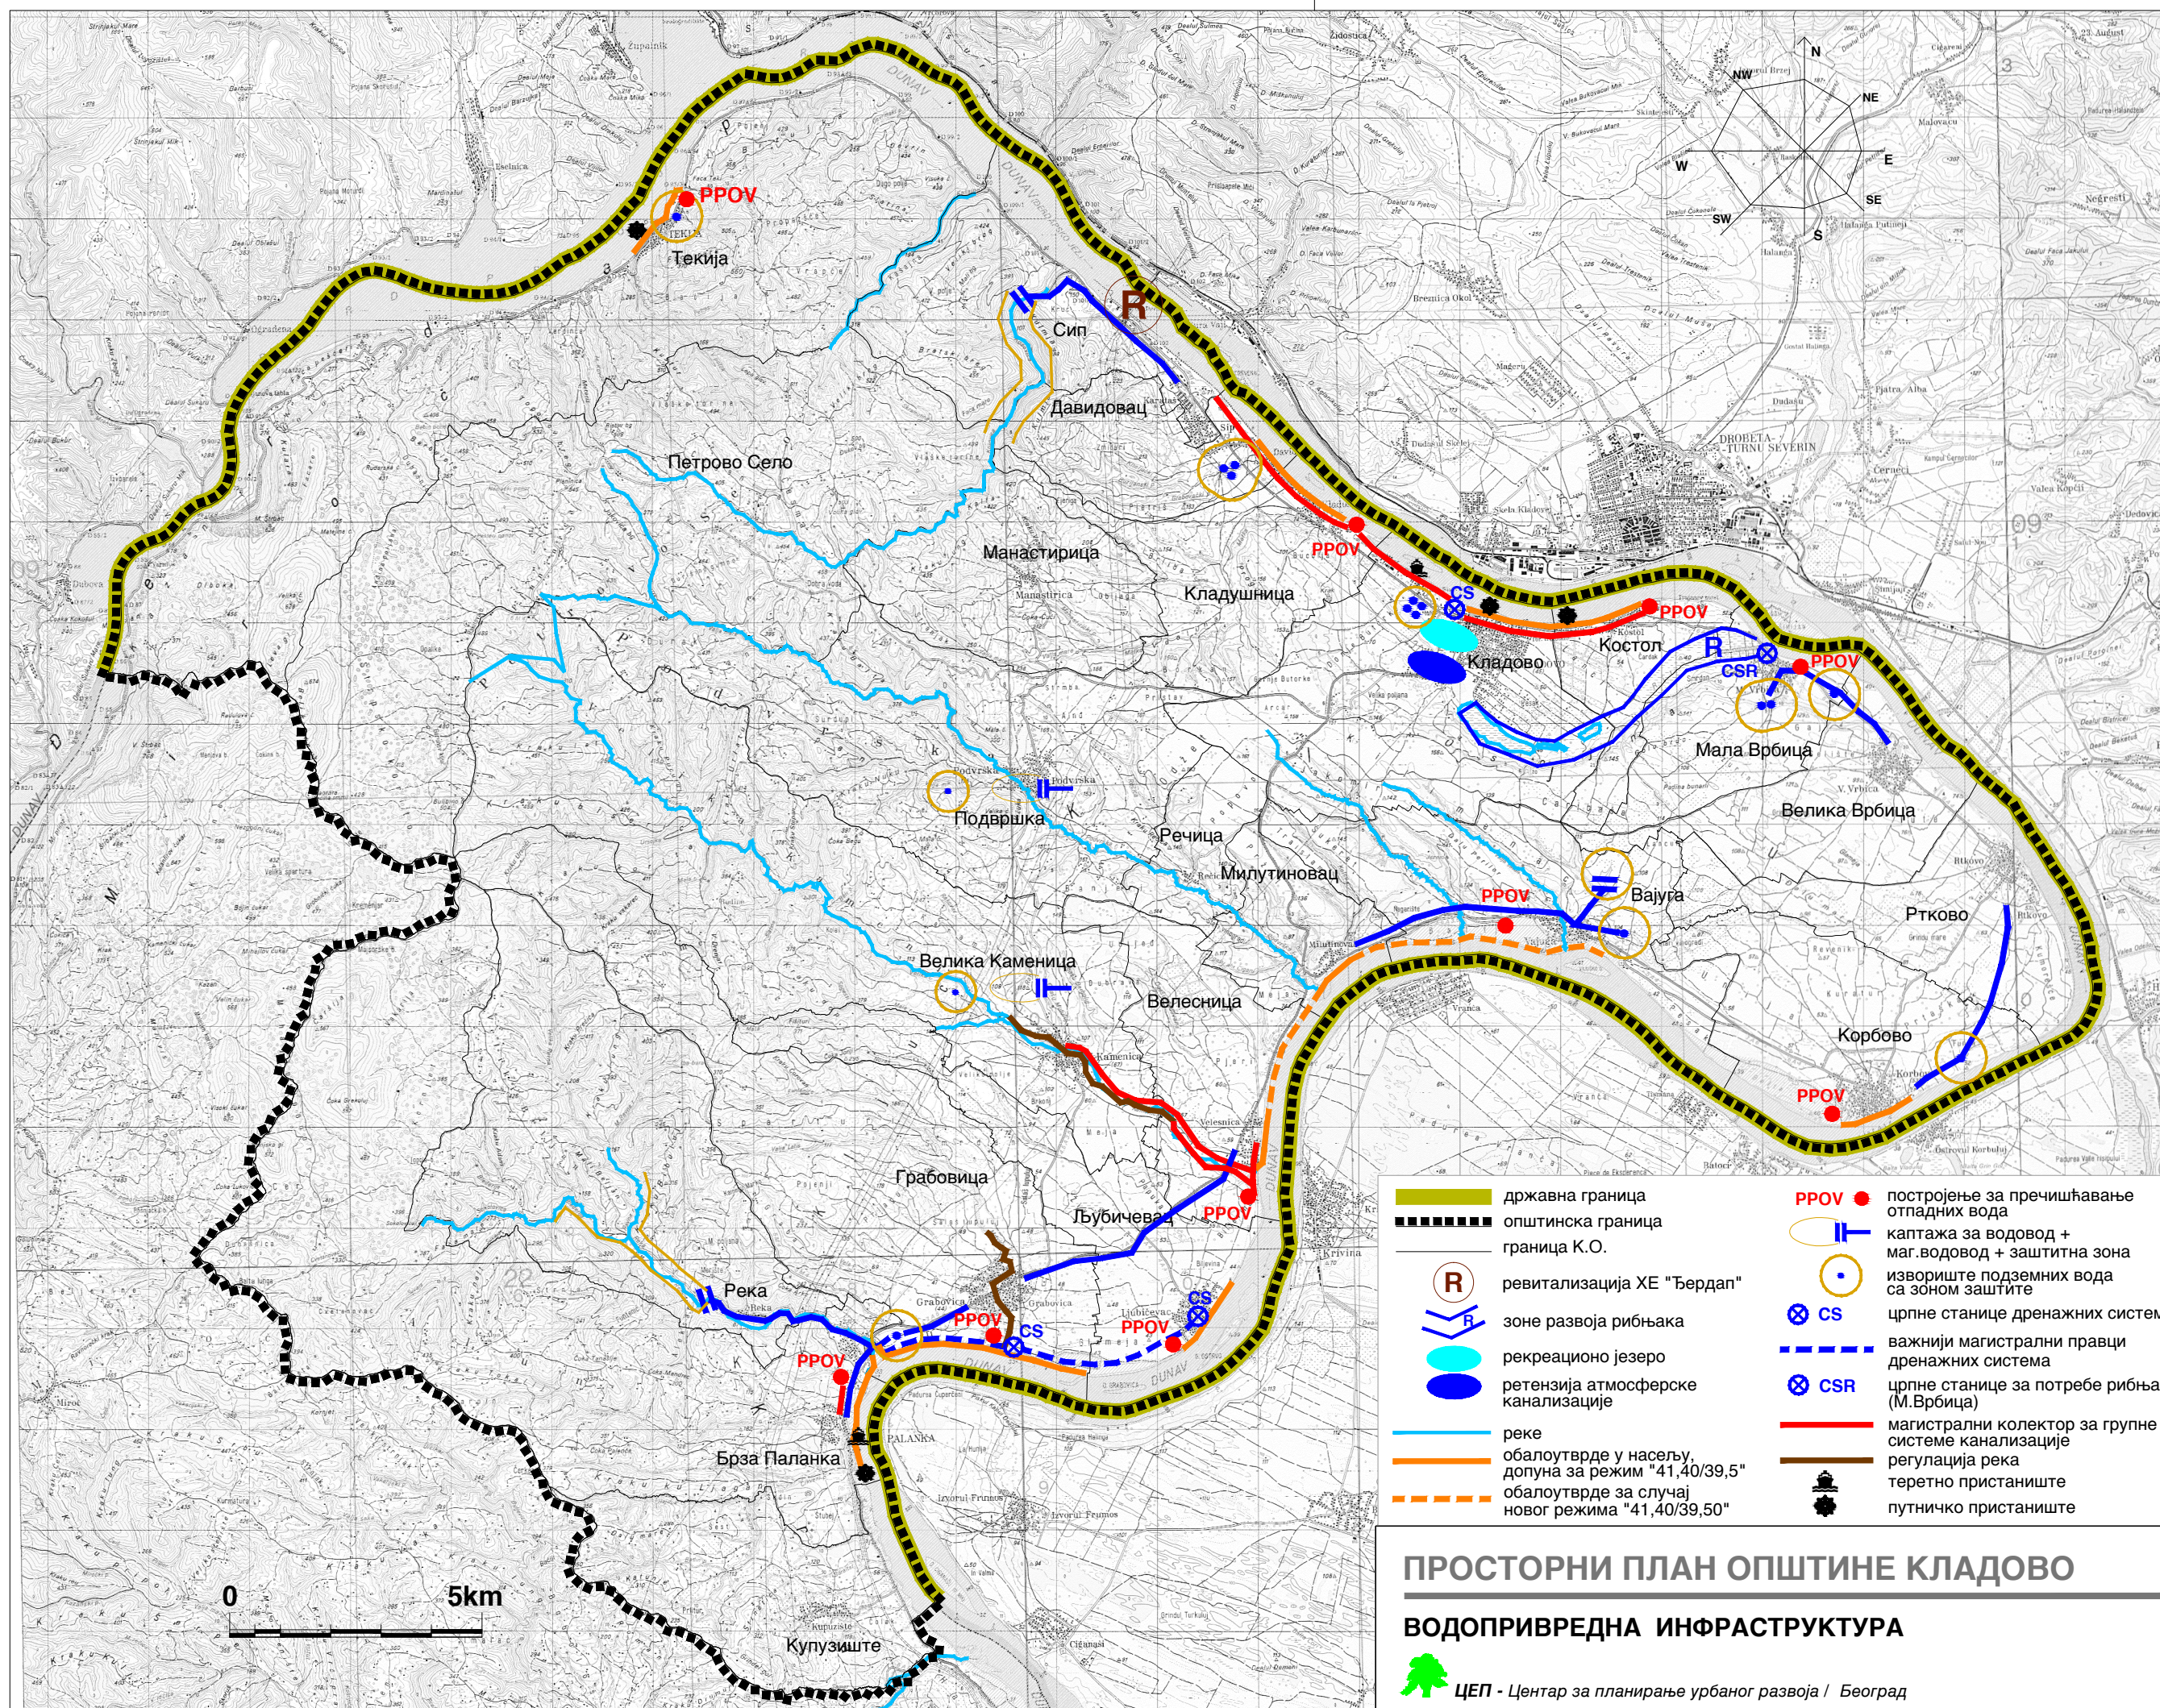

- | | | | |
|--|--|--|---|
| | државна граница | | постројење за пречишћавање отпадних вода |
| | општинска граница | | каптажа за водовод + маг. водовод + заштитна зона |
| | граница К.О. | | извориште подземних вода са зоном заштите |
| | ревитализација ХЕ "Ђердап" | | црпне станице дренажних система |
| | зоне развоја рибњака | | важнији магистрални правци дренажних система |
| | рекреационо језеро | | црпне станице за потребе рибњака (М.Врбица) |
| | ретензија атмосферске канализације | | магистрални колектор за групне системе канализације |
| | реке | | регулација река |
| | обалоутврде у насељу, допуна за режим "41,40/39,5" | | теретно пристаниште |
| | обалоутврде за случај новог режима "41,40/39,50" | | путничко пристаниште |

ПРОСТОРНИ ПЛАН ОПШТИНЕ КЛАДОВО

ВОДОПРИВРЕДНА ИНФРАСТРУКТУРА

ЦЕП - Центар за планирање урбаног развоја / Београд