


ПРОСТОРНИ ПЛАН ОПШТИНЕ КЛАДОВО

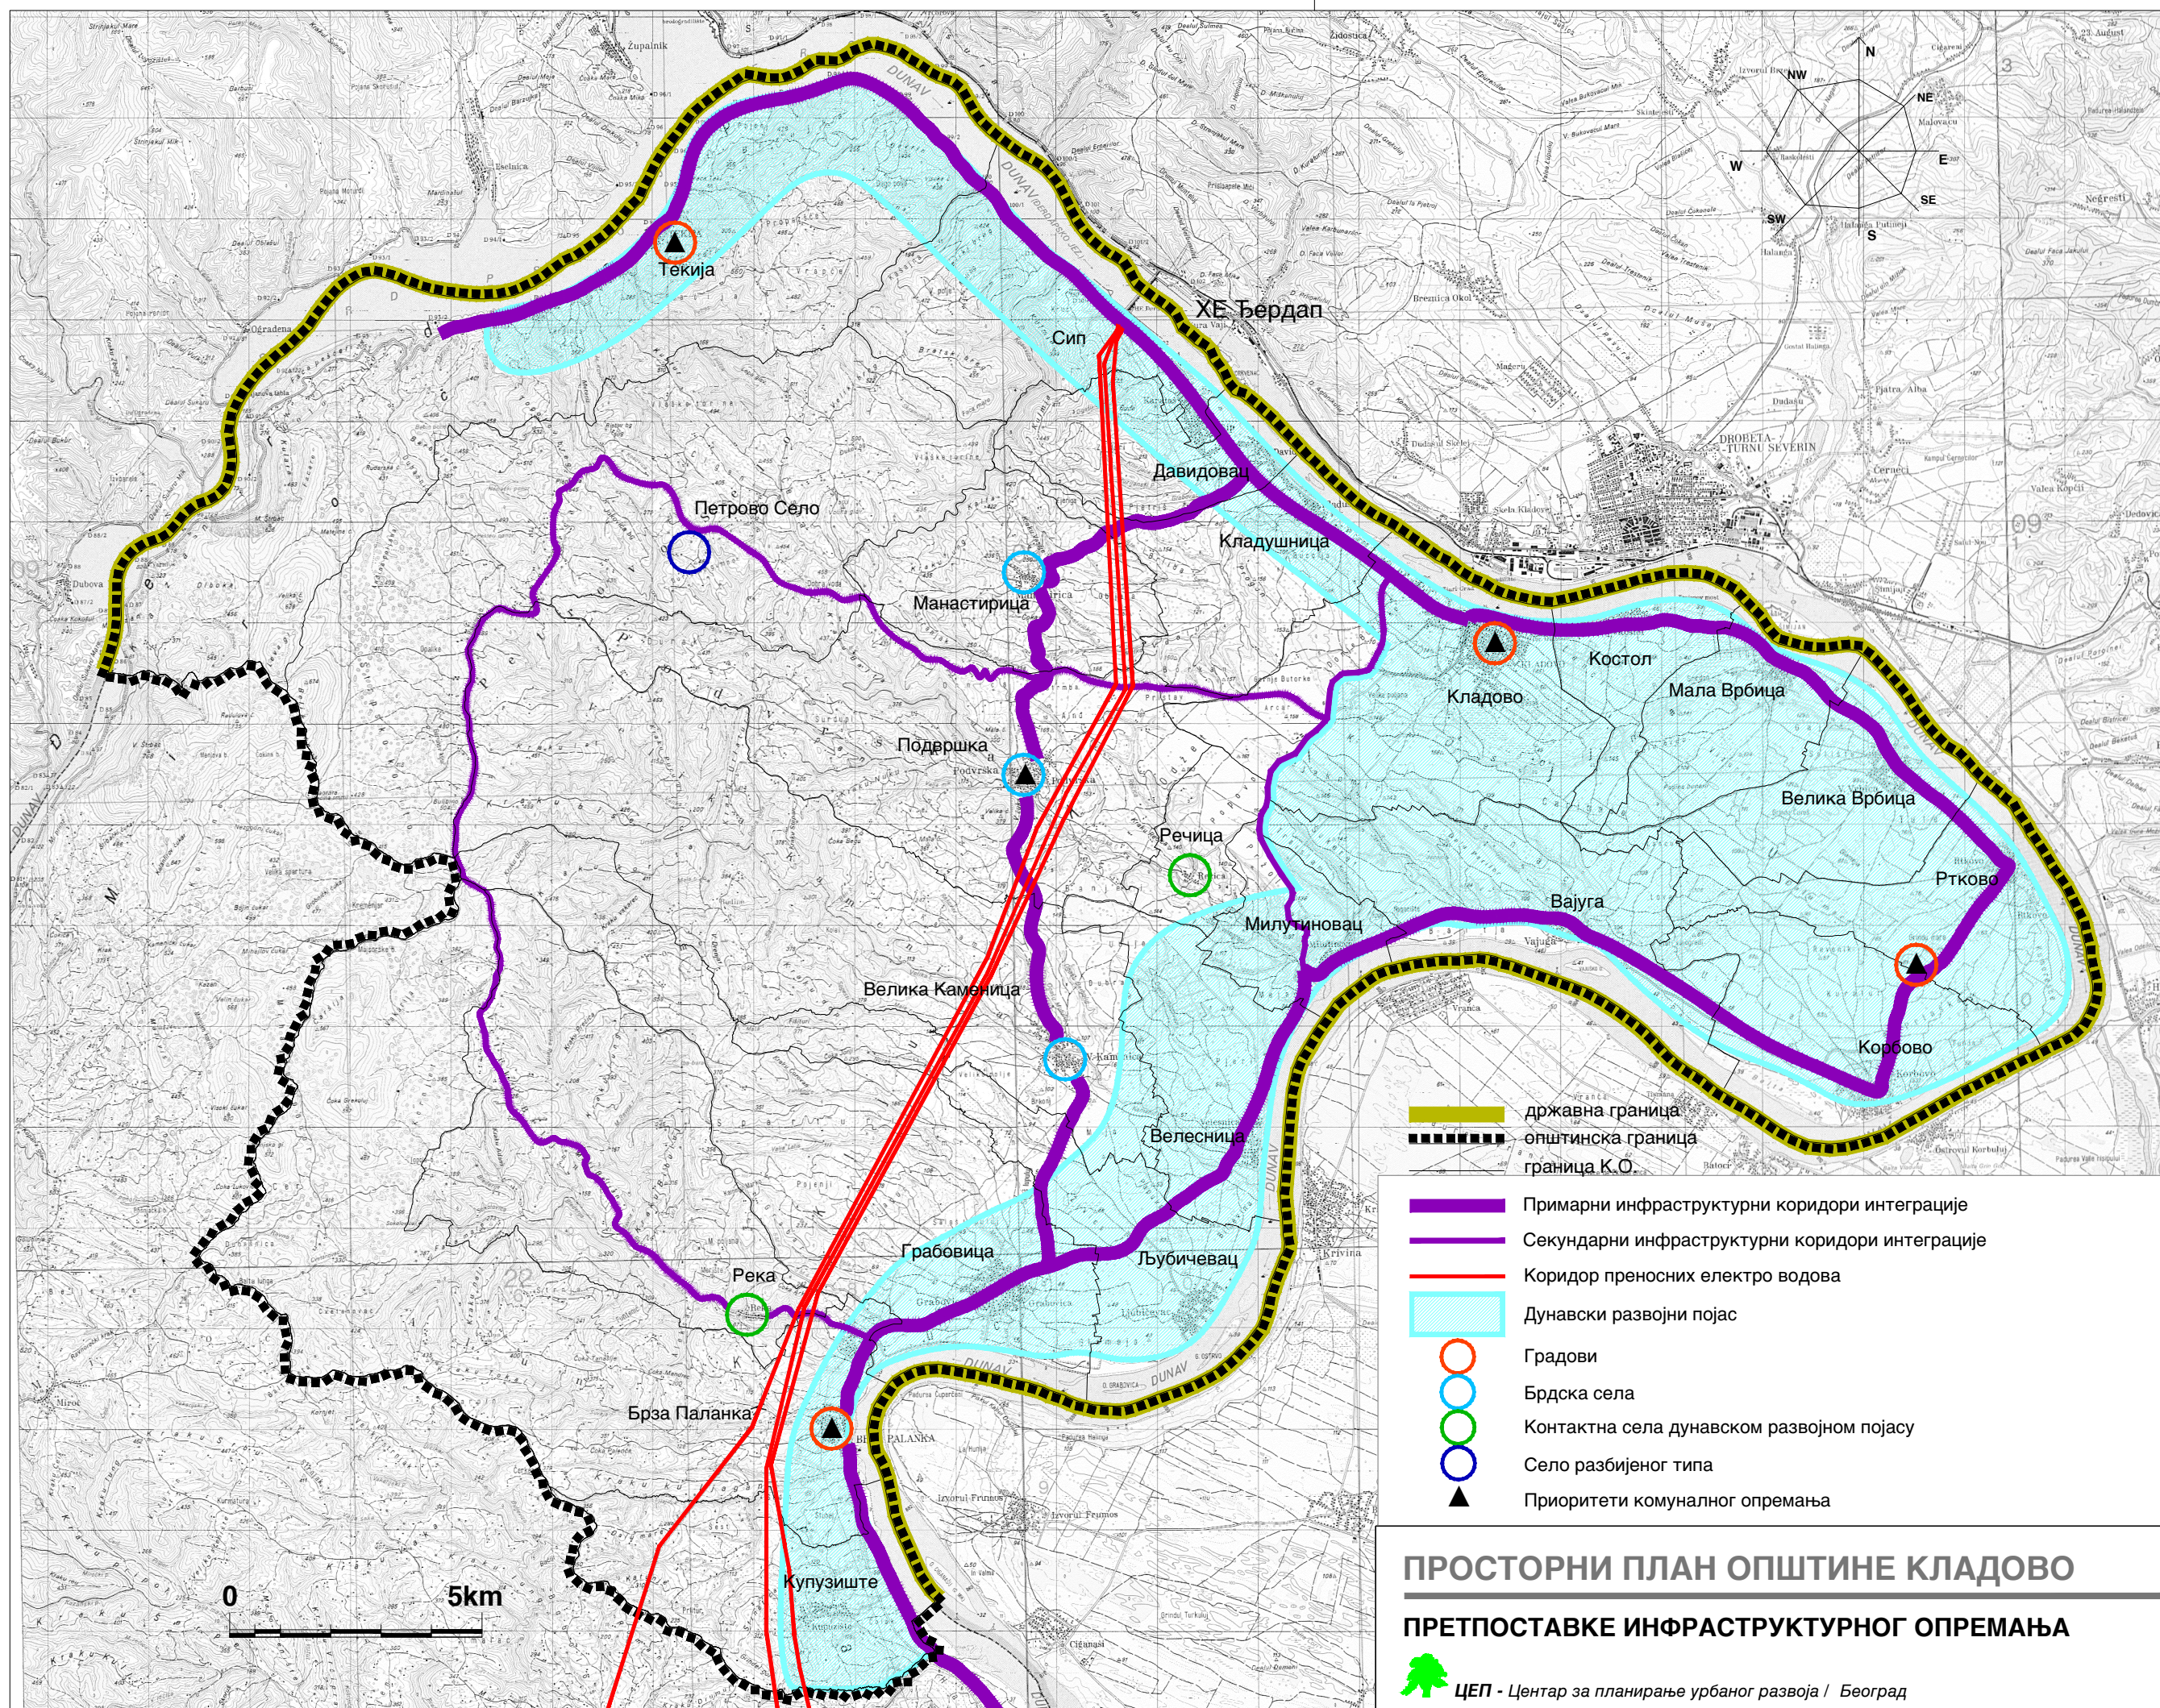

ПРОСТОРНИ ПЛАН ОПШТИНЕ КЛАДОВО

ПРЕТПОСТАВКЕ ИНФРАСТРУКТУРНОГ ОПРЕМАЊА

ЦЕП - Центар за планирање урбаног развоја / Београд

тематска карта

08