




ПОКАЦИЈА ПЛАНИРАНА ЗА
ИЗГРАДЉУ СОЛАРНЕ
ЕЛЕКТРАНЕ "КМД СОЛАР"

ПРОСТОРНИ ПЛАН
ОПШТИНЕ КЛАДОВО
03
ТУРИЗАМ И
ЗАШТИТА ПРОСТОРА
P 1:50000

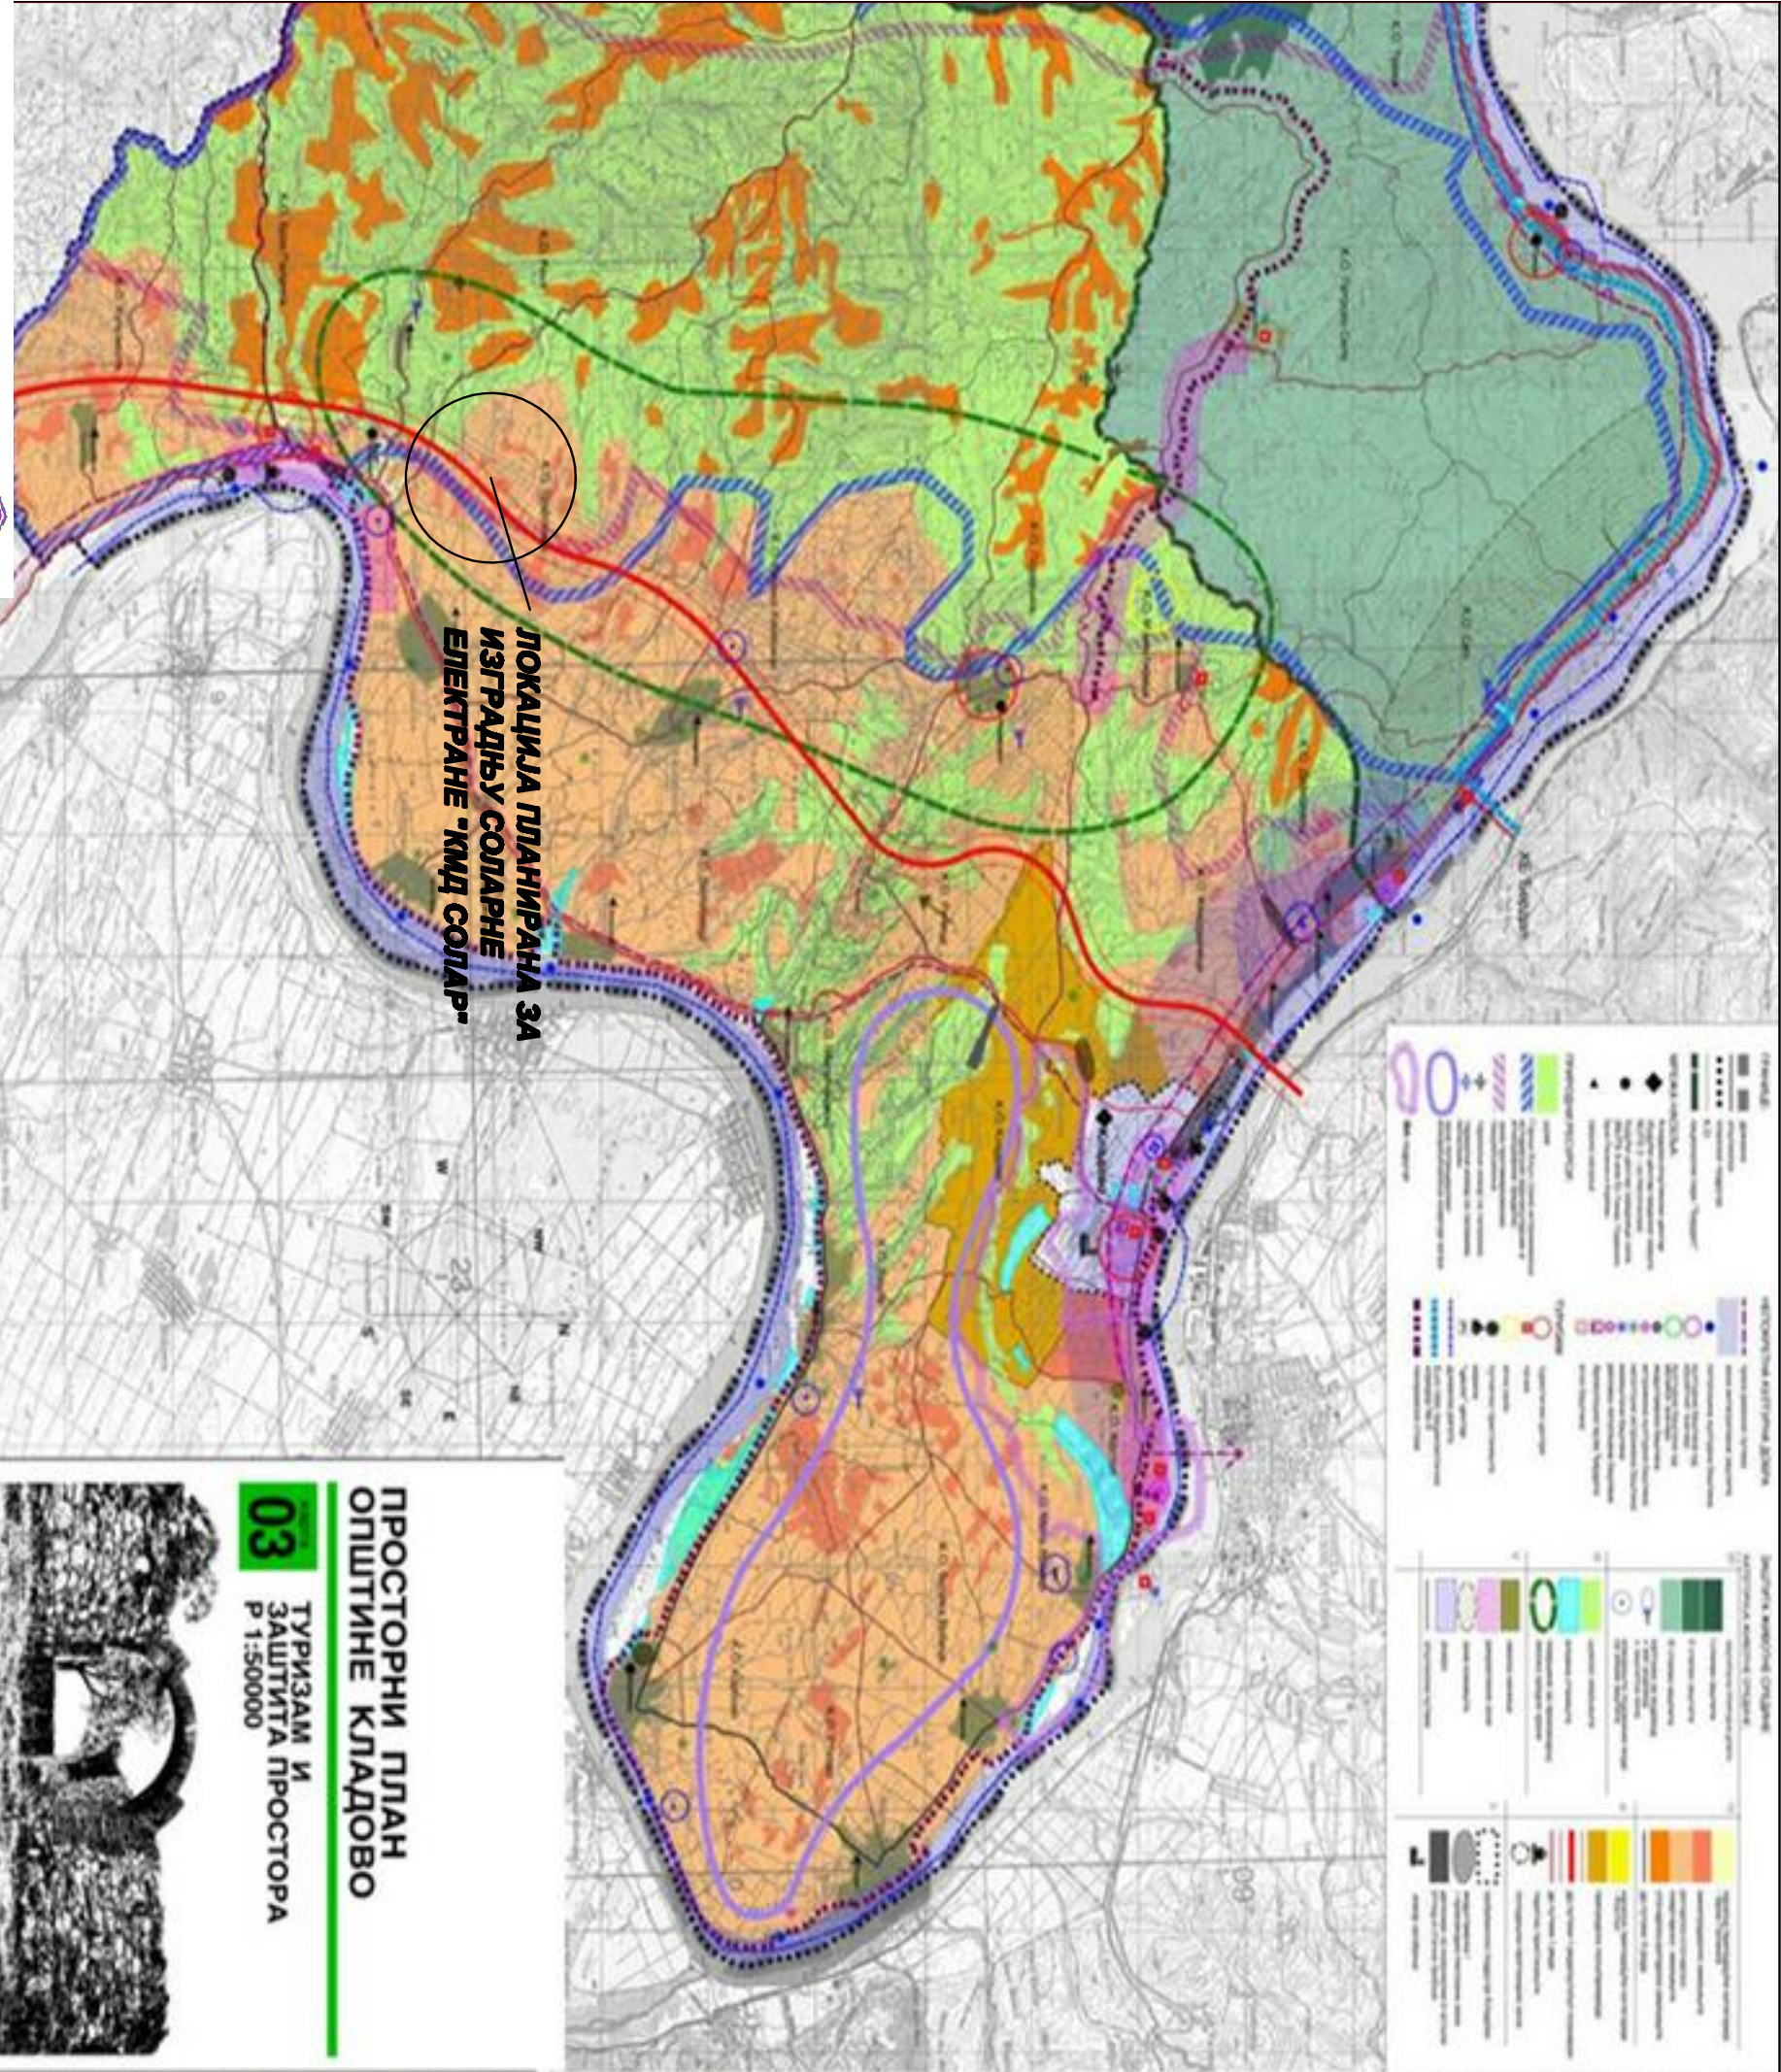

УРБАНИСТИЧКИ ПРОЈЕКАТ
ЗА УРБАНИСТИЧКО-АРХИТЕКТОНСКИ РАЗРАДУ ПОКЛИЧЕ
ЗА ИЗГРАДЉУ СОЛАРНЕ ЕЛЕКТРАНЕ "КМД СОЛАР" КАО СASTAVНОГ ДЕЛА
ПРОЈАВОДНОГ КОМПЛЕКСА "КМД ПЕТЕТ"
НА КТ БР. 7393, 7392, 7391/1, 7391/2, 7390/1, 7390/2, 7390/3 КО ГРАБОВИЦА

Извод из Просторног плана Општине Кладово 1:10000

лист бр.01

одговорни урбаниста
ПЕТАР ЖИВКОВИЋ Д.И.А.
инвеститор: "КМД СОЛАР", Кладово

Легенда:

АРХИТЕКТУРА-УРБАНИЗАМ-ИНТЕРИЈЕР-ДЗАИ
"СТУДИО ЖИВКОВИЋ"
УЛ. БУЛЕ НАСТАВНИКА БР.23
16000 КЛАДОВИЦА

СТУДИО
ЖИВКОВИЋ

децембар, 2022 год.

арх. Петар Живковић

