RAM U OSI F-F

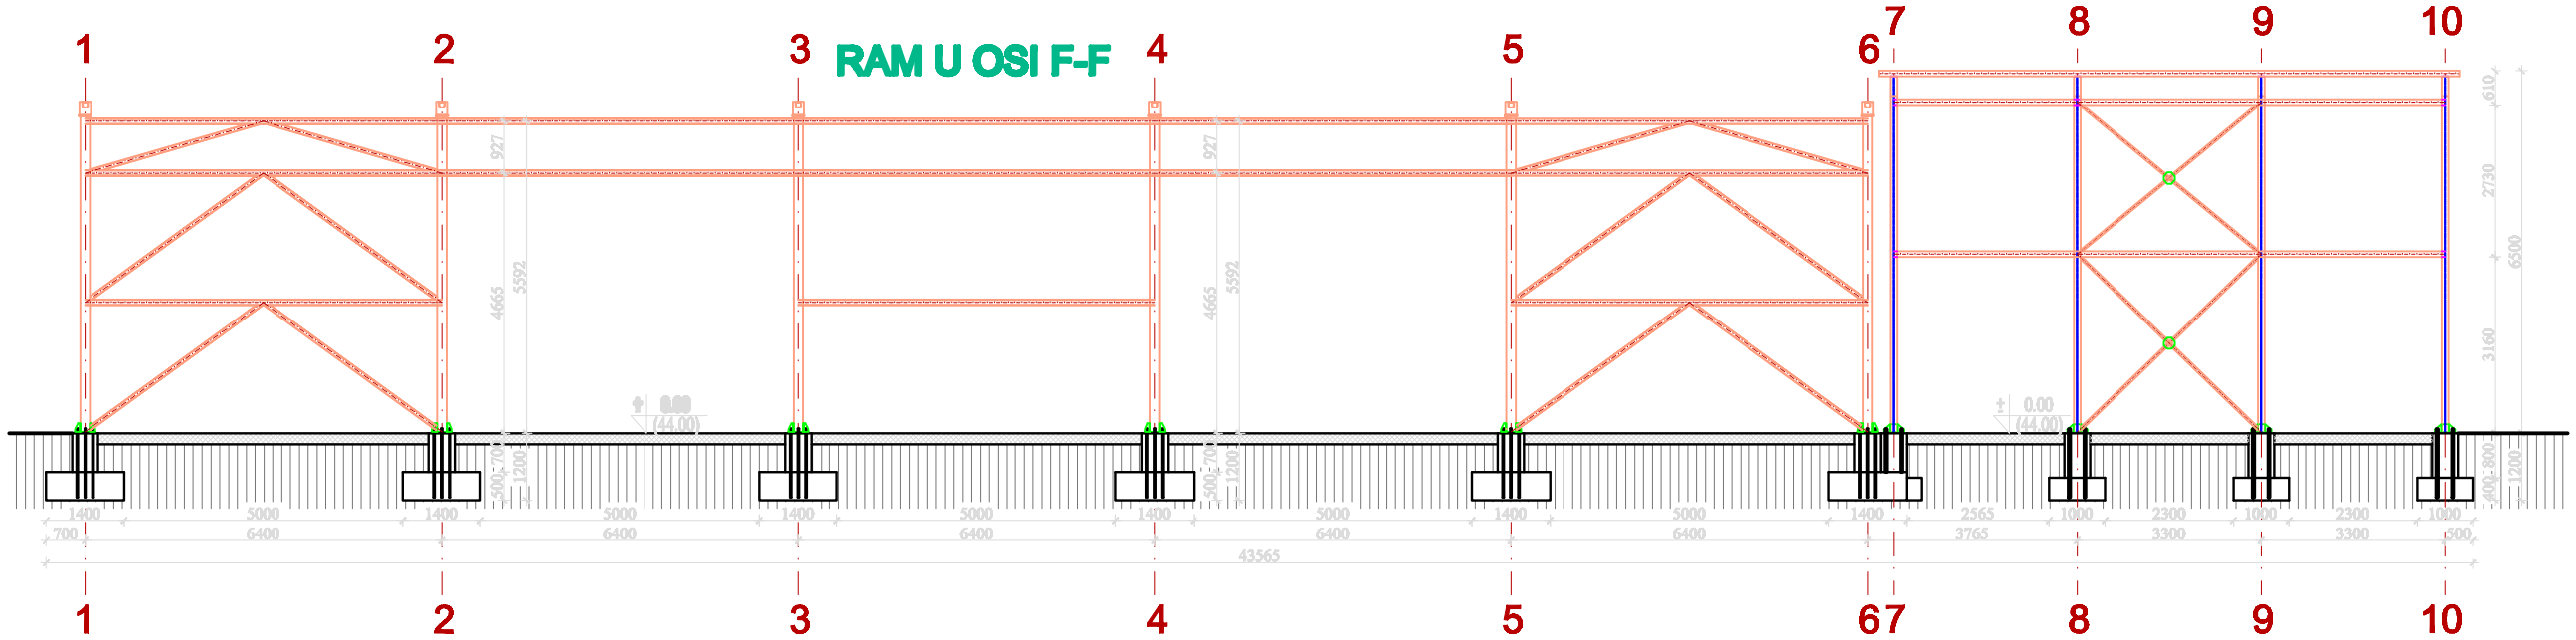

RAM U OSI A-A

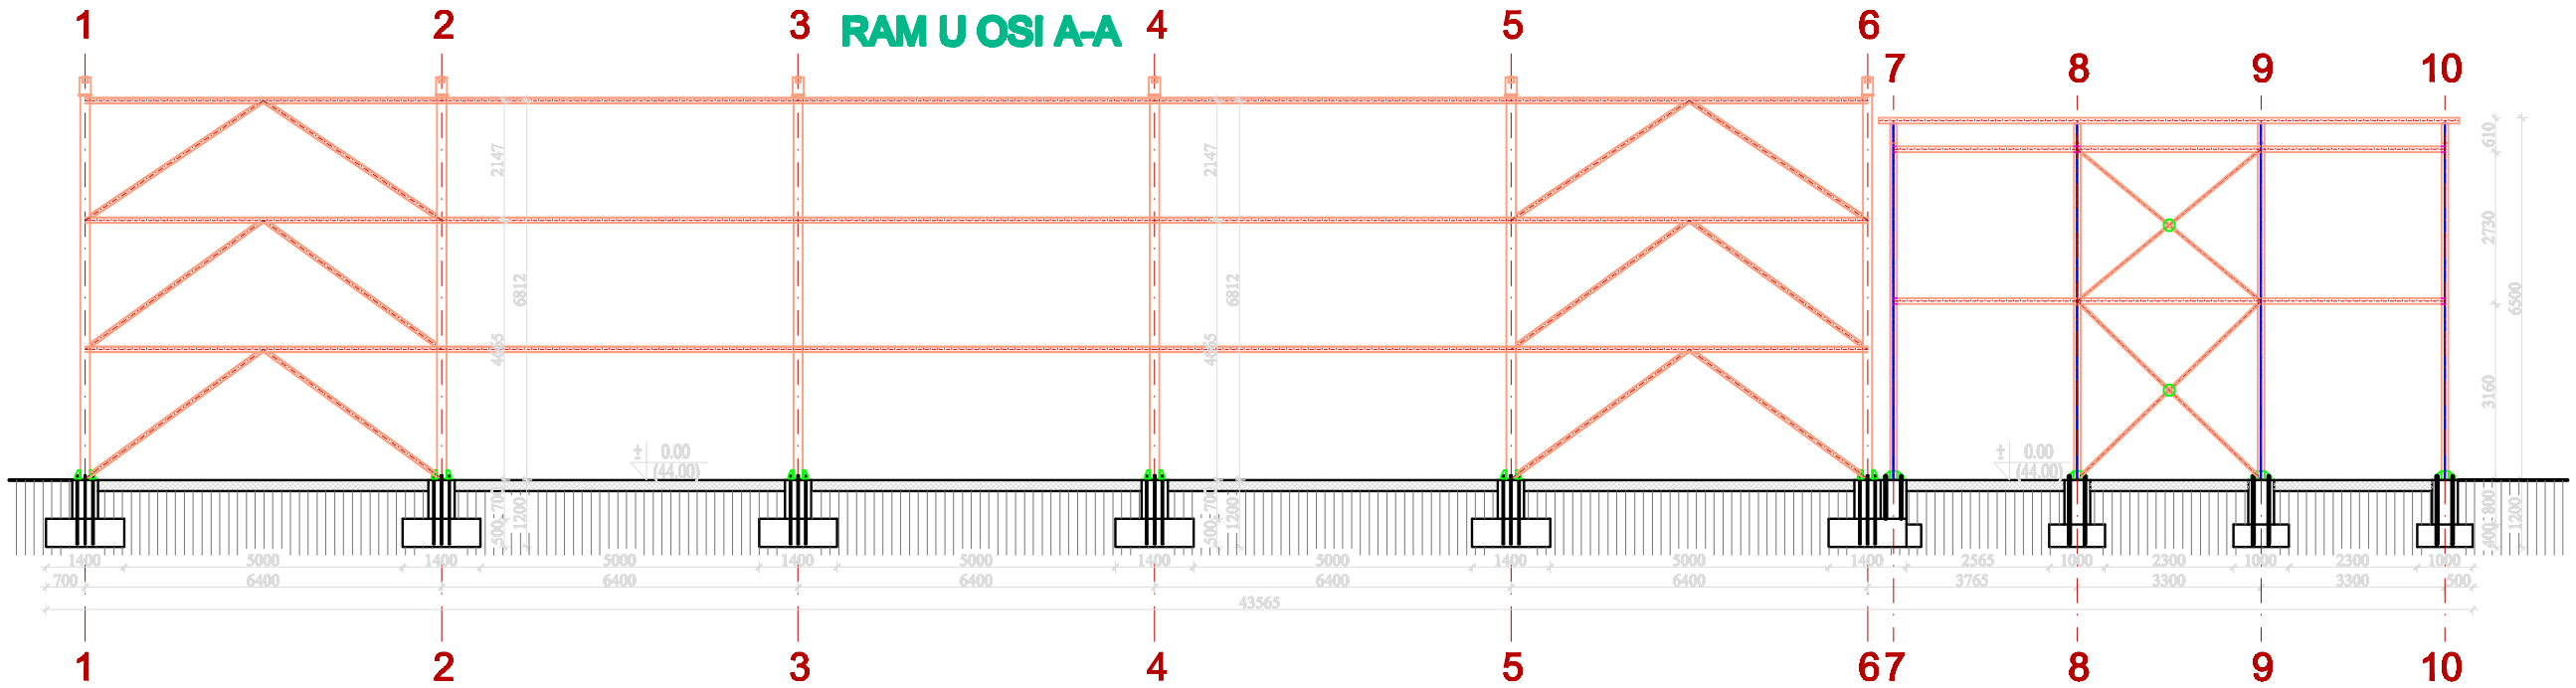

investitor KMD COMPANY doo Kladovo Ulica Mladost 2a, Kladovo	Pomoćni objekat - NATKRIVENO SKLADIŠTE, Pr+0 [redacted] kp.br. 7306/2, K.O. Grabovica	UP ZA IZGRADNJU SOLARNE ELEKTRANE "KMD SOLAR" ZA POTREBE PROIZVODNOG KOMPLEKSA FABRIKE "KMD PELET" crtež
	odgovorni projektant [redacted]	PRESECI
		vrsta tehničke dokumentacije
		datum: razmera: crtež br. 5