


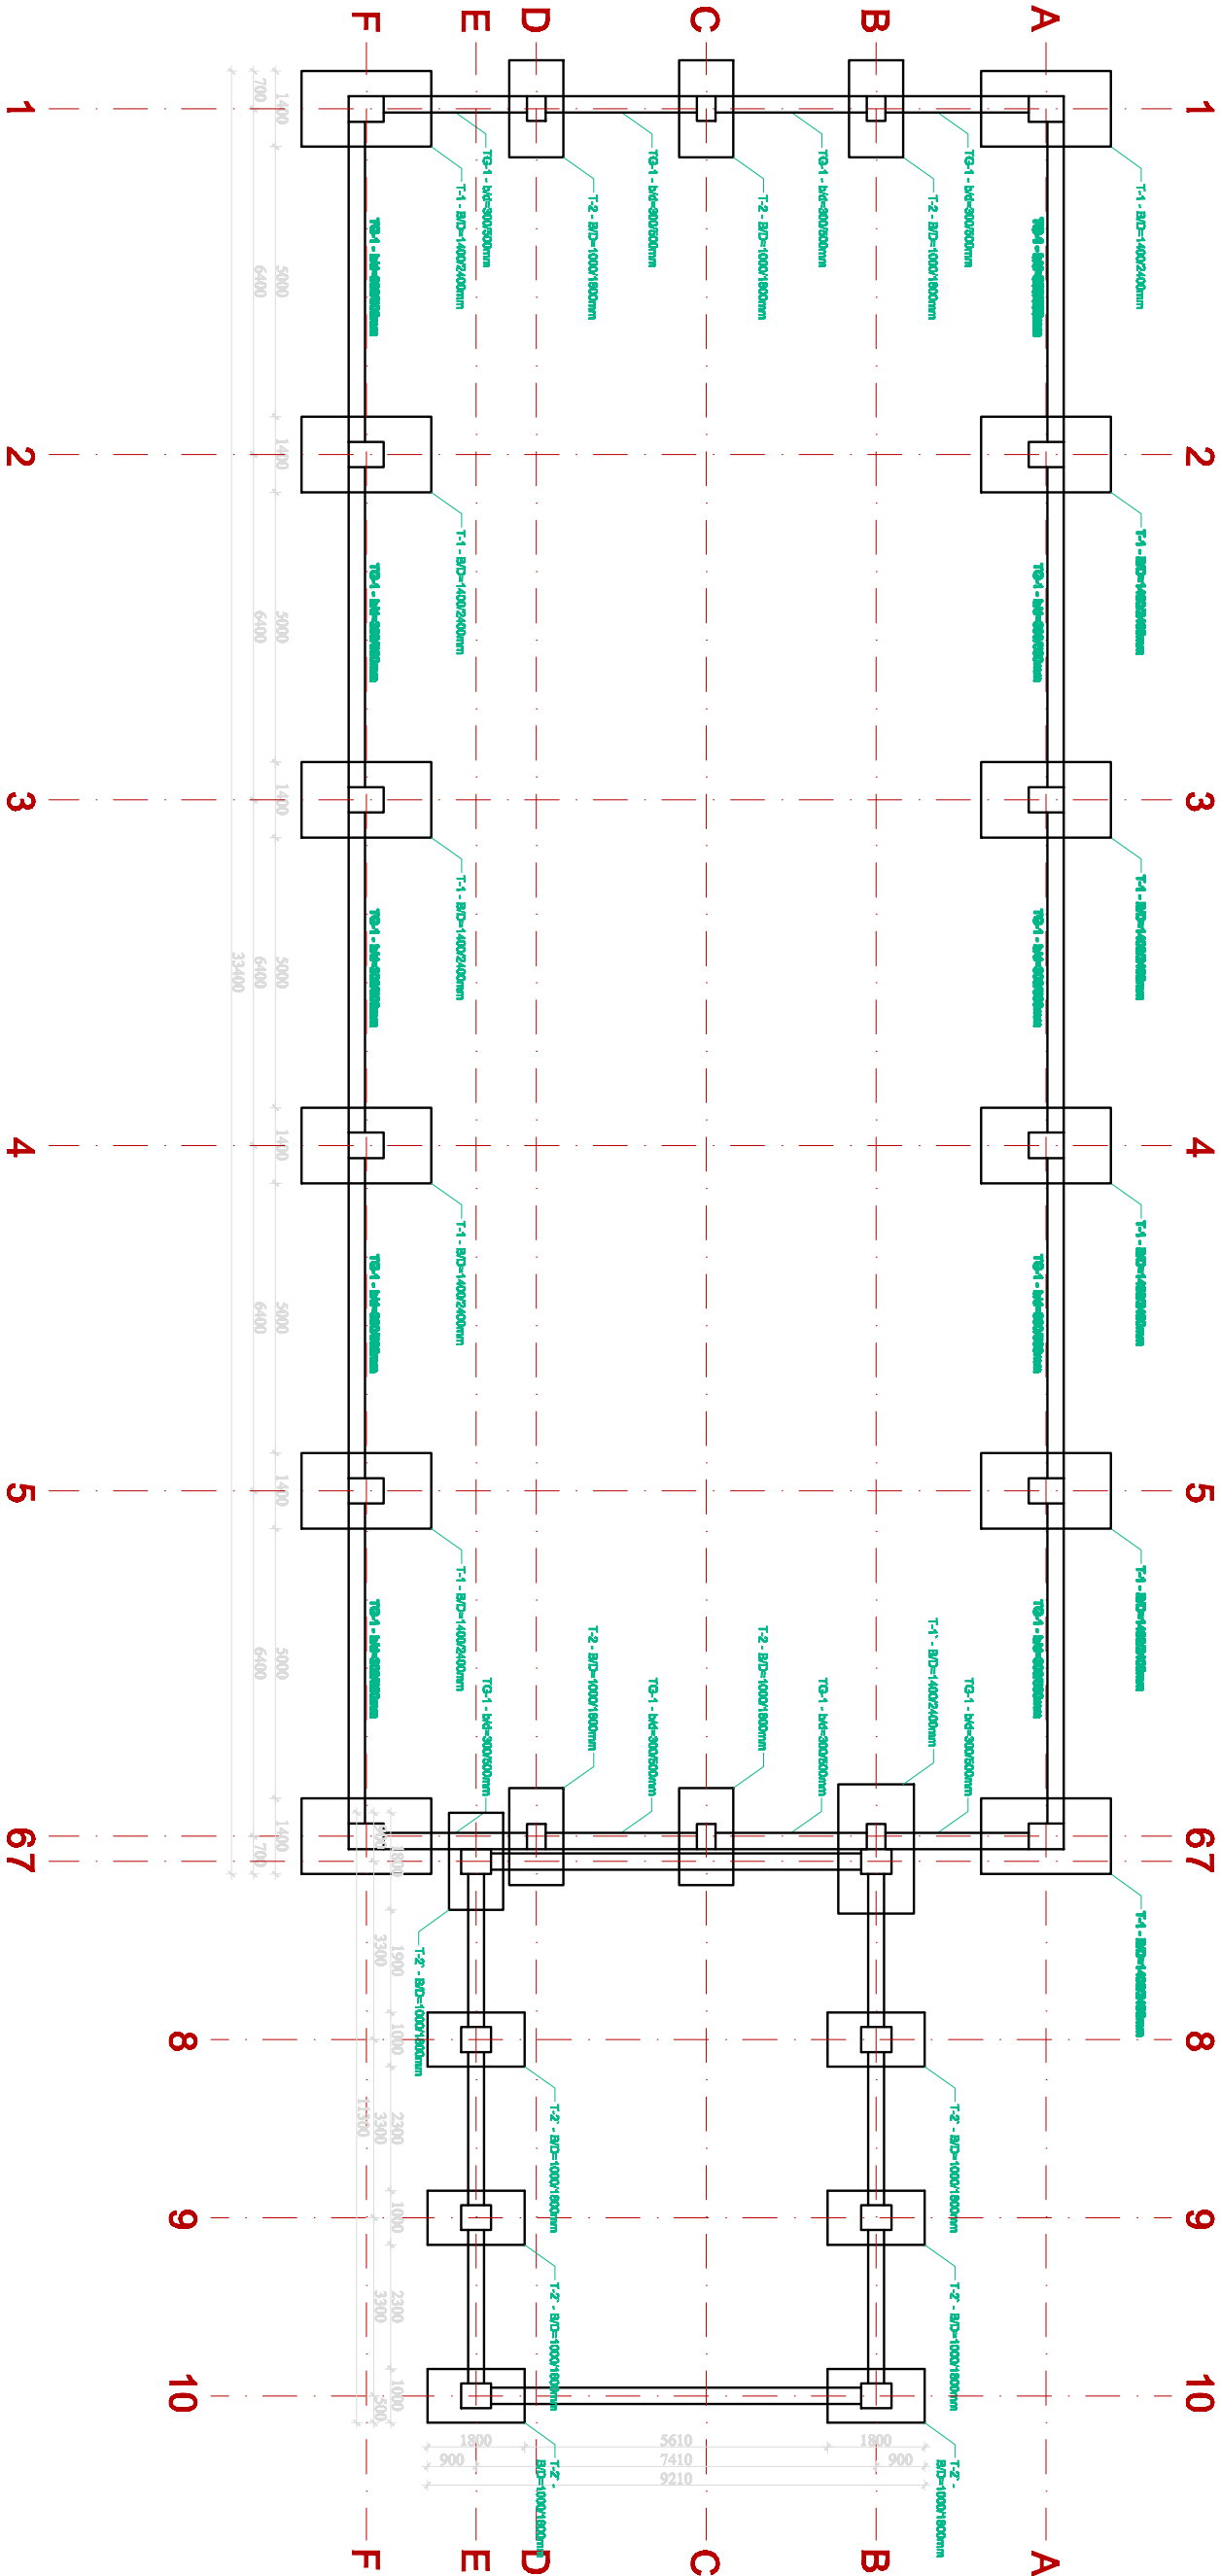

Investitor KMD COMPANY d.o.o. Kladovo Ulica Mladost 2a, Kladovo	Pomoćni objekat - NATKREVENO SKLADIŠTE, Pr+0		UP ZA IZGRADNJU SOLARNE ELEKTRANE "KMD SOLAR" ZA POTREBE PROIZVODNOG KOMPLEKSA FABRIKE "KMD PELLET"
	IDELNO REŠENJE		
odgovorni projektant Petar Žitković d.l.a.		Ip. br. 7366/2, K.O. Gračevica	crtež
OSNOVA TEMELJA			
vrsta tehničke dokumentacije			
datum:			crtež br. 1