

РЕПУБЛИКА СРБИЈА

Служба за кат. непокретности : **KLADOVO**

Катастарска општина : **KORBOVO**

Лист непокретности :

Поседник :


Адреса :

broj 953-152-16399/2022

КОПИЈА ПЛАНА

РАЗМЕРА 1 : 2000

kp.br. 1937/1, 1937/2, 1938

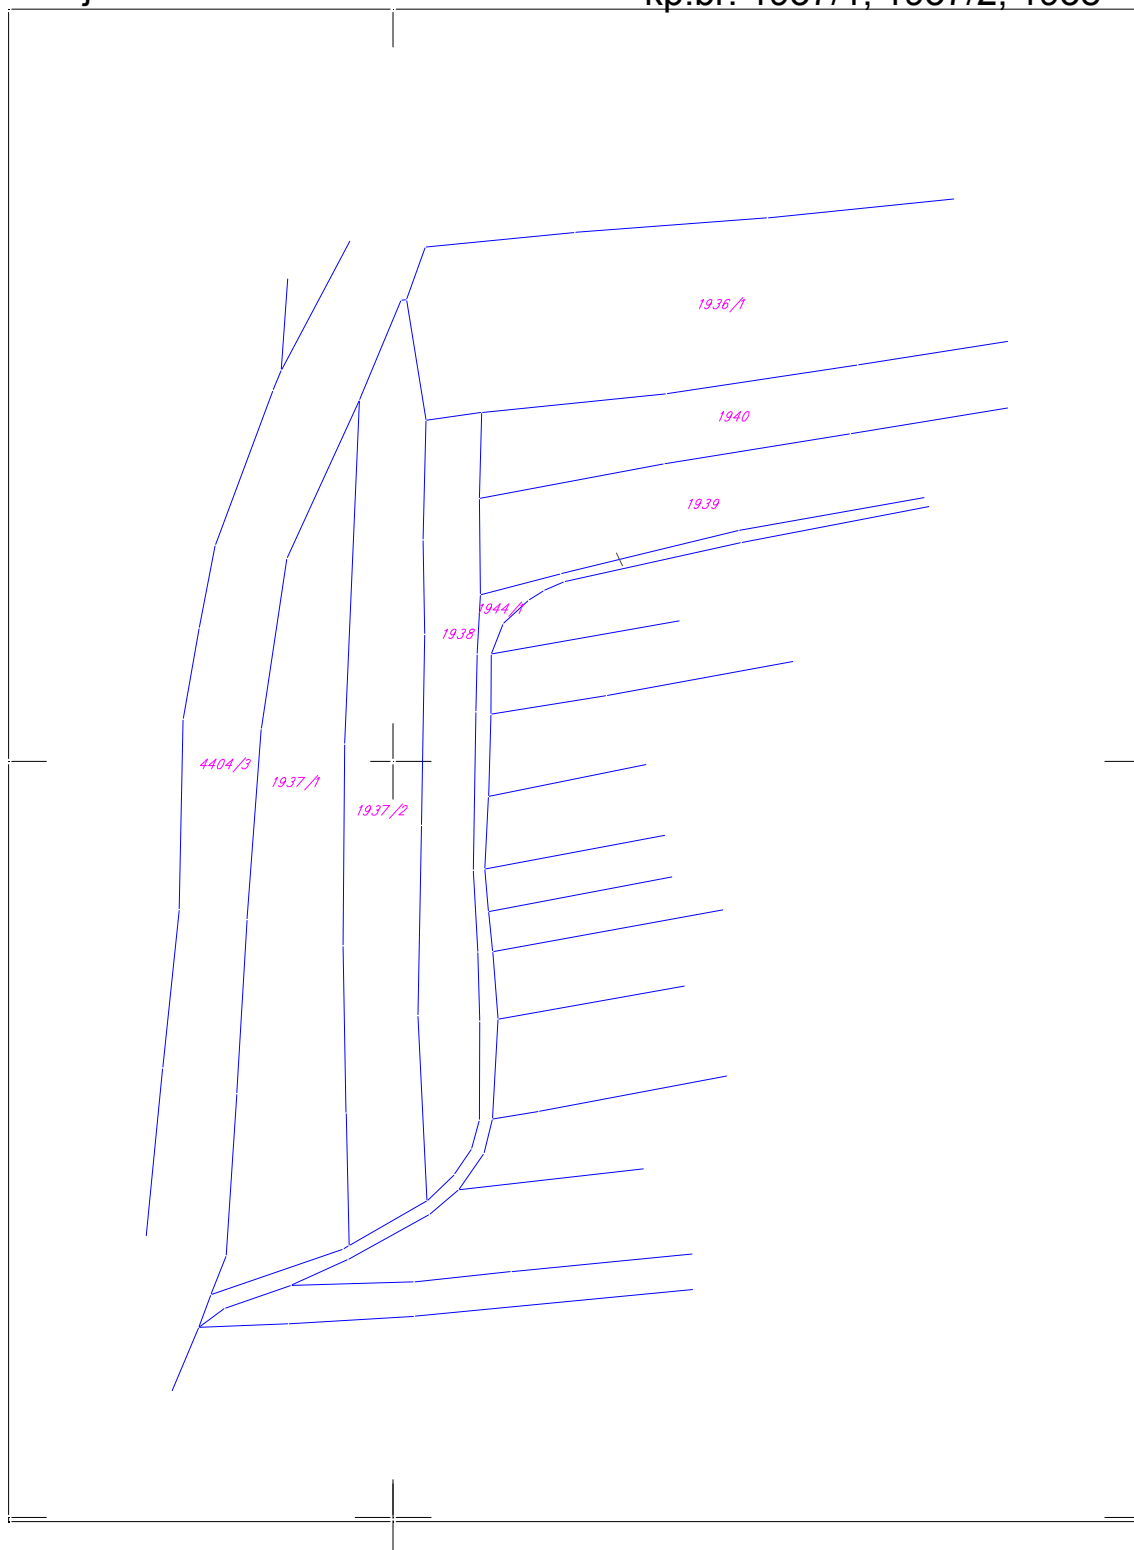

Облашћено лице за дистрибуцију података : **Vesna Jakovljevic**

Руководилац службе за катастар непокретности :

Датум : **19.09.2022. god.**

Á

Á

Á

Á