



 

Координате нових граничних тачака					
редни број	X	Y	редни број	X	Y
1	7 620 134.18	4 940 559.88	13	7 620 299.87	4 940 642.06
2	7 620 157.80	4 940 634.16	14	7 620 309.41	4 940 672.05
3	7 620 161.20	4 940 644.86	15	7 620 315.25	4 940 690.43
4	7 620 169.26	4 940 670.22	16	7 620 343.20	4 940 681.55
5	7 620 247.76	4 940 645.26	17	7 620 361.16	4 940 675.84
6	7 620 262.18	4 940 640.68	18	7 620 383.68	4 940 668.68
7	7 620 248.68	4 940 598.22	19	7 620 421.05	4 940 656.80
8	7 620 246.42	4 940 591.12	20	7 620 393.30	4 940 574.62
9	7 620 249.00	4 940 590.30	21	7 620 378.56	4 940 530.89
10	7 620 274.62	4 940 582.18	22	7 620 432.60	4 940 730.58
11	7 620 280.26	4 940 580.37	23	7 620 450.67	4 940 765.76
12	7 620 280.76	4 940 581.96			

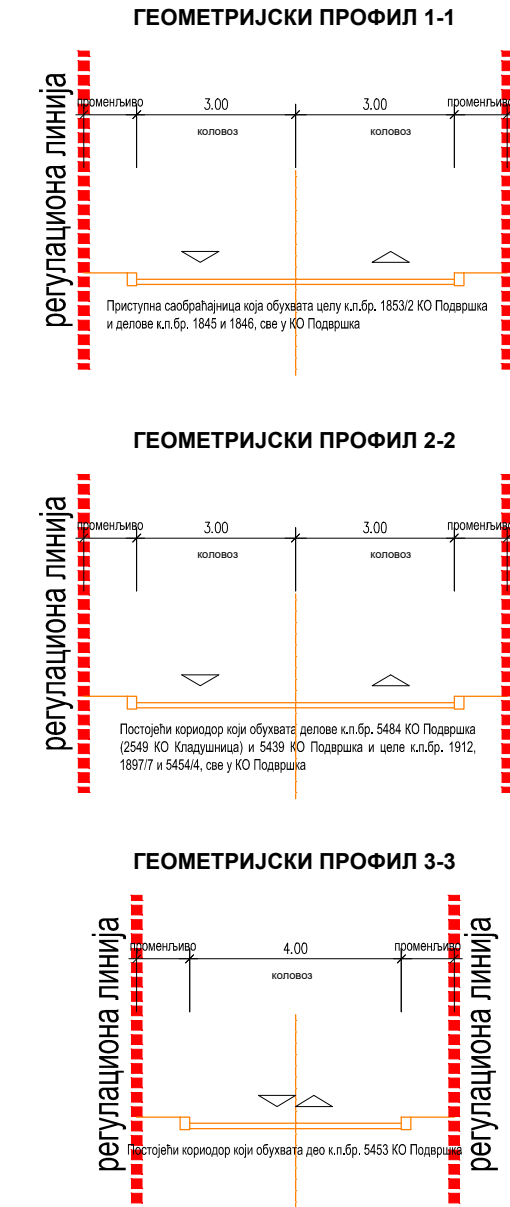

ЛЕГЕНДА

- Граница обухвата плана
- Граница грађевинског земљишта изван грађевинског подручја насеља
- Граница катастарских општина
- План детаљне регулације подручја соларне електране "KLADOVO SOLAR GATE" на територији општине Кладово, "Службени лист општине Кладово", број 923
- Повремене водотоке
- Потенцијални коридори за постављање кабловских водова техничке инфраструктуре шестостепенског напона
- Напомена: У зависности од решења, које ће бити дефинисано кроз израду техничке документације, кабловски водови техничке инфраструктуре се могу постављати на комплетном простору који се налази у обухвату овог плана
- Планирано уиздање својста јавног пута, део к.п.бр. 2028 КО Подвршка (површина 438m²)

ГРАЂЕВИНСКО ЗЕМЉИШТЕ ИЗВАН ГРАЂЕВИНСКОГ ПОДРУЧЈА НАСЕЉА
ПОВРШИНЕ ЈАВНЕ НАМЕНЕ
ПОВРШИНЕ И ОБЈЕКТИ ЗА САОБРАЋАЈНУ ИНФРАСТРУКТУРУ
Други саобраћај

- Некатегорисани пут
- ПОВРШИНЕ И ОБЈЕКТИ ЗА ТЕХНИЧКУ ИНФРАСТРУКТУРУ
- Постојећи далековод 400kV, са заштитном зоном од 30m, обострано у односу на последњи проводник
- Ознака дела постојећег далековода 400kV број 401/2 и припадајућег стуба, који се укида
- Планирано прикључно разводно постројење (ППТ) 400kV "Кладово 1"
- Планирани прикључни једносистемски далековод 400kV, са заштитном зоном од 30m, обострано у односу на последњи проводник
- Стубови који дефинишу трасу планираног прикључног једносистемског далековода 400kV
- Постојећи далековод 110kV, са заштитном зоном од 25m, обострано у односу на последњи проводник
- Постојећи далековод 10kV
- Планирана трансформаторска станица (ТС) 10/0,4kV

ВОДНО ЗЕМЉИШТЕ

Водно земљиште - повремене водотоке "Река"

САОБРАЋАЈНА ИНФРАСТРУКТУРА

- Елементи саобраћаја (осовина, коловоз)
- Темење и осовинске тачке
- Нивелациони елементи
- Регулациона линија
- Постојеће граничне тачке
- Нове граничне тачке
- Градњевинска линија
- Граница грађевине
- Ограда електроенергетског комплекса
- Заштитни појас електроенергетског комплекса (30m мерено од позиције ограде)

Координате осовинских и темених тачака саобраћајнице С1

редни број	X	Y
01	7 620 536.93	4 940 924.88
02	7 620 405.65	4 940 668.51
11	7 620 405.58	4 940 669.24
03	7 620 396.28	4 940 640.01
04	7 620 359.15	4 940 683.30

Наручилац израде плана:
"ЕКО ВЕНЕЦИЈА" Д.О.О.
ул. Владете Колачанина бр. 2А
11000 Београд, Српска Република

Носилац израде плана:
општинска управа општине КЛАДОВО
Одделение за урбанизам, грађевинарство и планирање
ул. Краља Александра бр. 16, 19 320 Кладово

Обрађивач плана:
"АРИГИЛА Н" Д.О.О.
ул. Кнеза Милоша бр. 66
11000 Београд, Српска Република

Носилац израде плана:
општинска управа општине КЛАДОВО
Одделение за урбанизам, грађевинарство и планирање
ул. Краља Александра бр. 16, 19 320 Кладово

ИМЕНА ДЕТАЉНЕ РЕГУЛАЦИЈЕ ЗА ИЗГРАДЊУ ОБЈЕКТА
ЗА ПРИКЉУЧЕЊЕ НА ПРЕНОСИ СИСТЕМ И ОБЈЕКТА У САСТАВУ
СОЛАРНЕ ЕЛЕКТРАНЕ "KLADOVO SOLAR GATE"
НА ТЕРИТОРИЈИ ОПШТИНЕ УПАДОВО

Назив листа:
Регулационо-нивелациони план са грађевинским линијама, урбанистичким
решеним саобраћајним површинама и анализичким подацима о земљишту
Градња: 1:25000
Датум: јун 2025. год.
Градња: 1:25000
Датум: јун 2025. год.
Градња: 1:25000
Датум: јун 2025. год.
Градња: 1:25000
Датум: јун 2025. год.