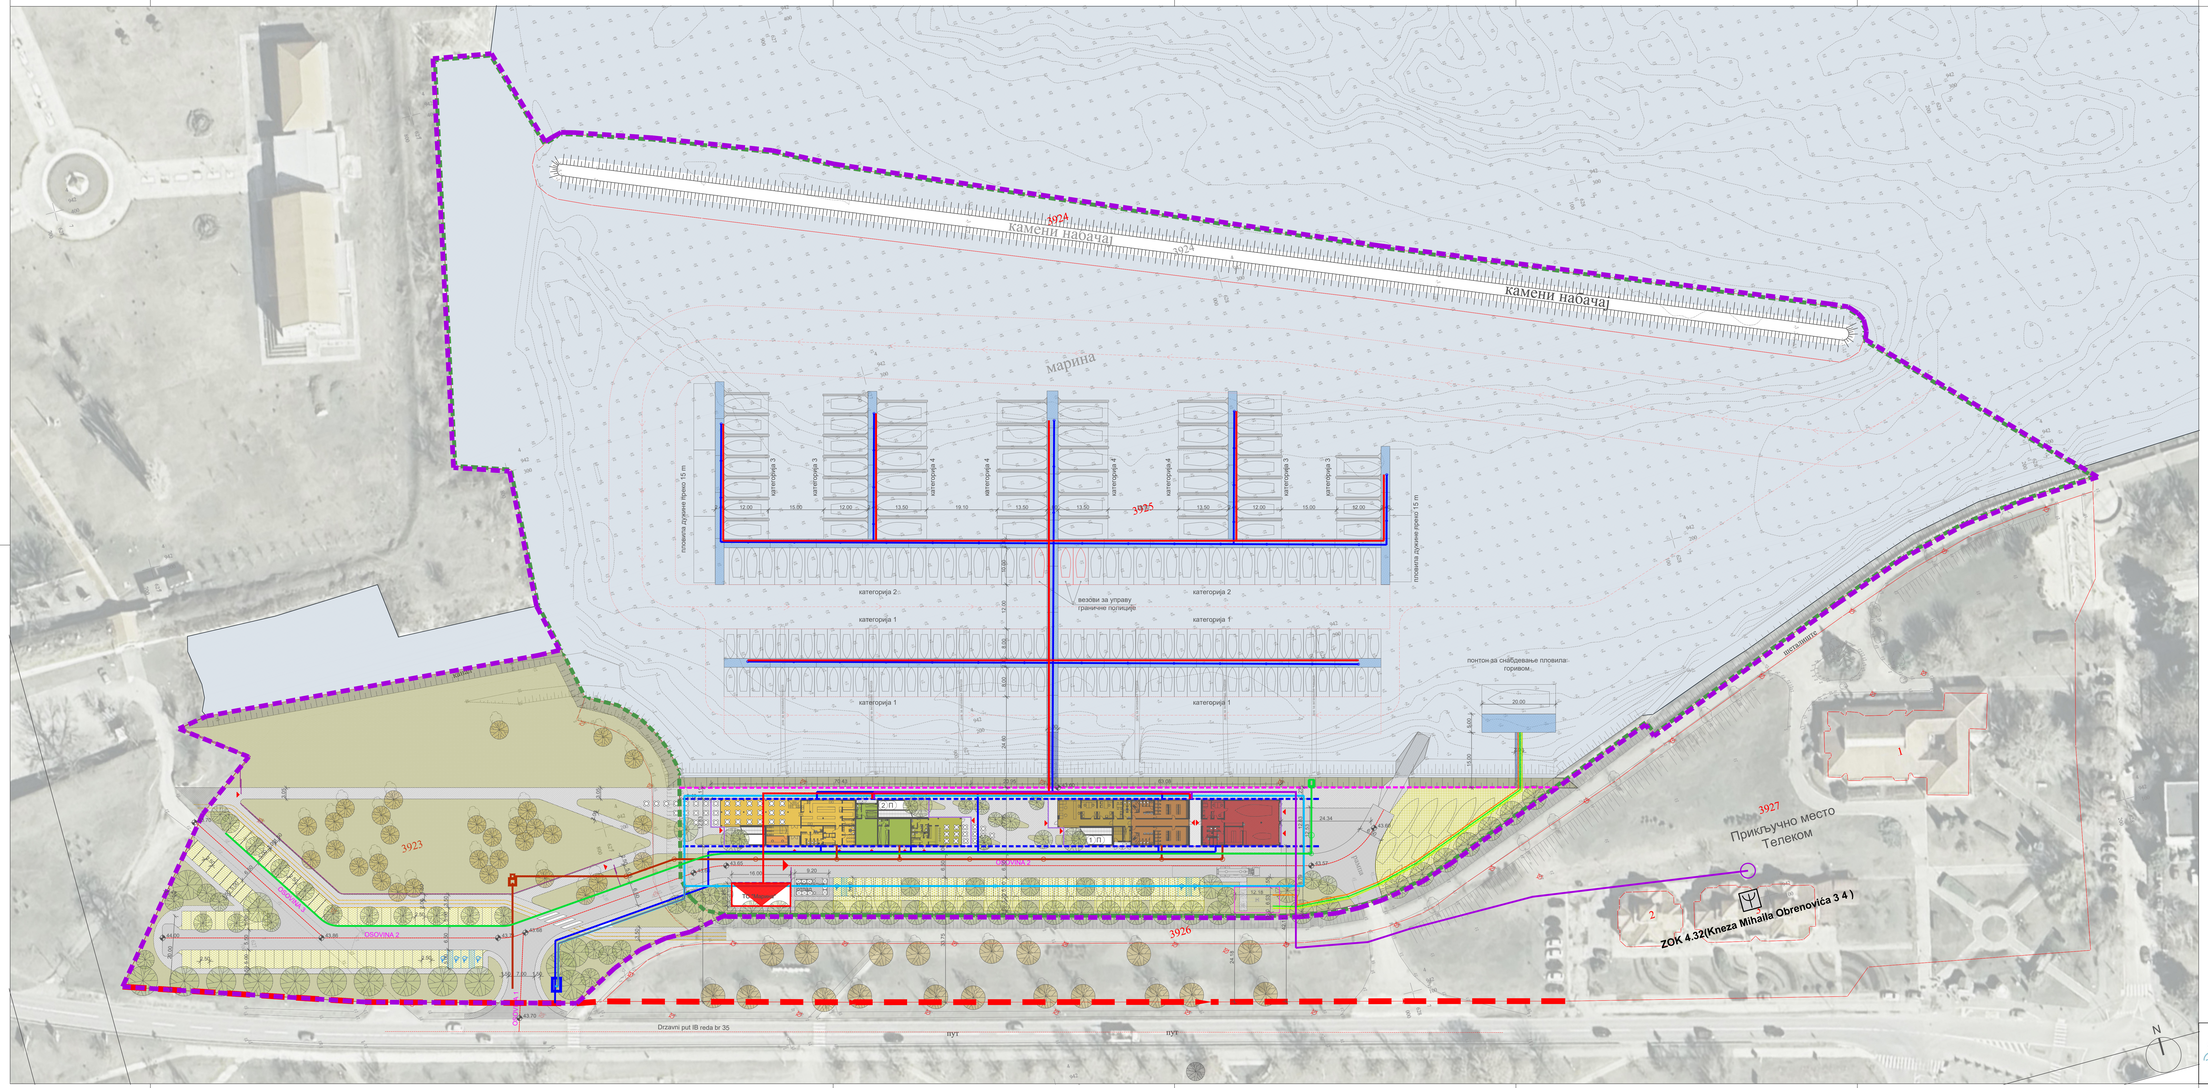
3924
камени набачај
3924
камени набачај
3925
марина
3923
3926
3927
Прикључно место
Телеком
ZOK 4.32(Kneza Mihaila Obrenovića 3 4)
Drzavni put IB reda br 35
пут
пут
понтон за снабдевање пловила горивом
категорија 1
категорија 2
категорија 3
категорија 4
везови за управу граничне полиције
пловила дужине преко 15 m
пловила дужине преко 15 m
ОБЈЕКАТ 1
ОБЈЕКАТ 2
ОБЈЕКАТ 3
ТРАФОСТАНИЦА
