


Пресек кроз територију и обалу марине

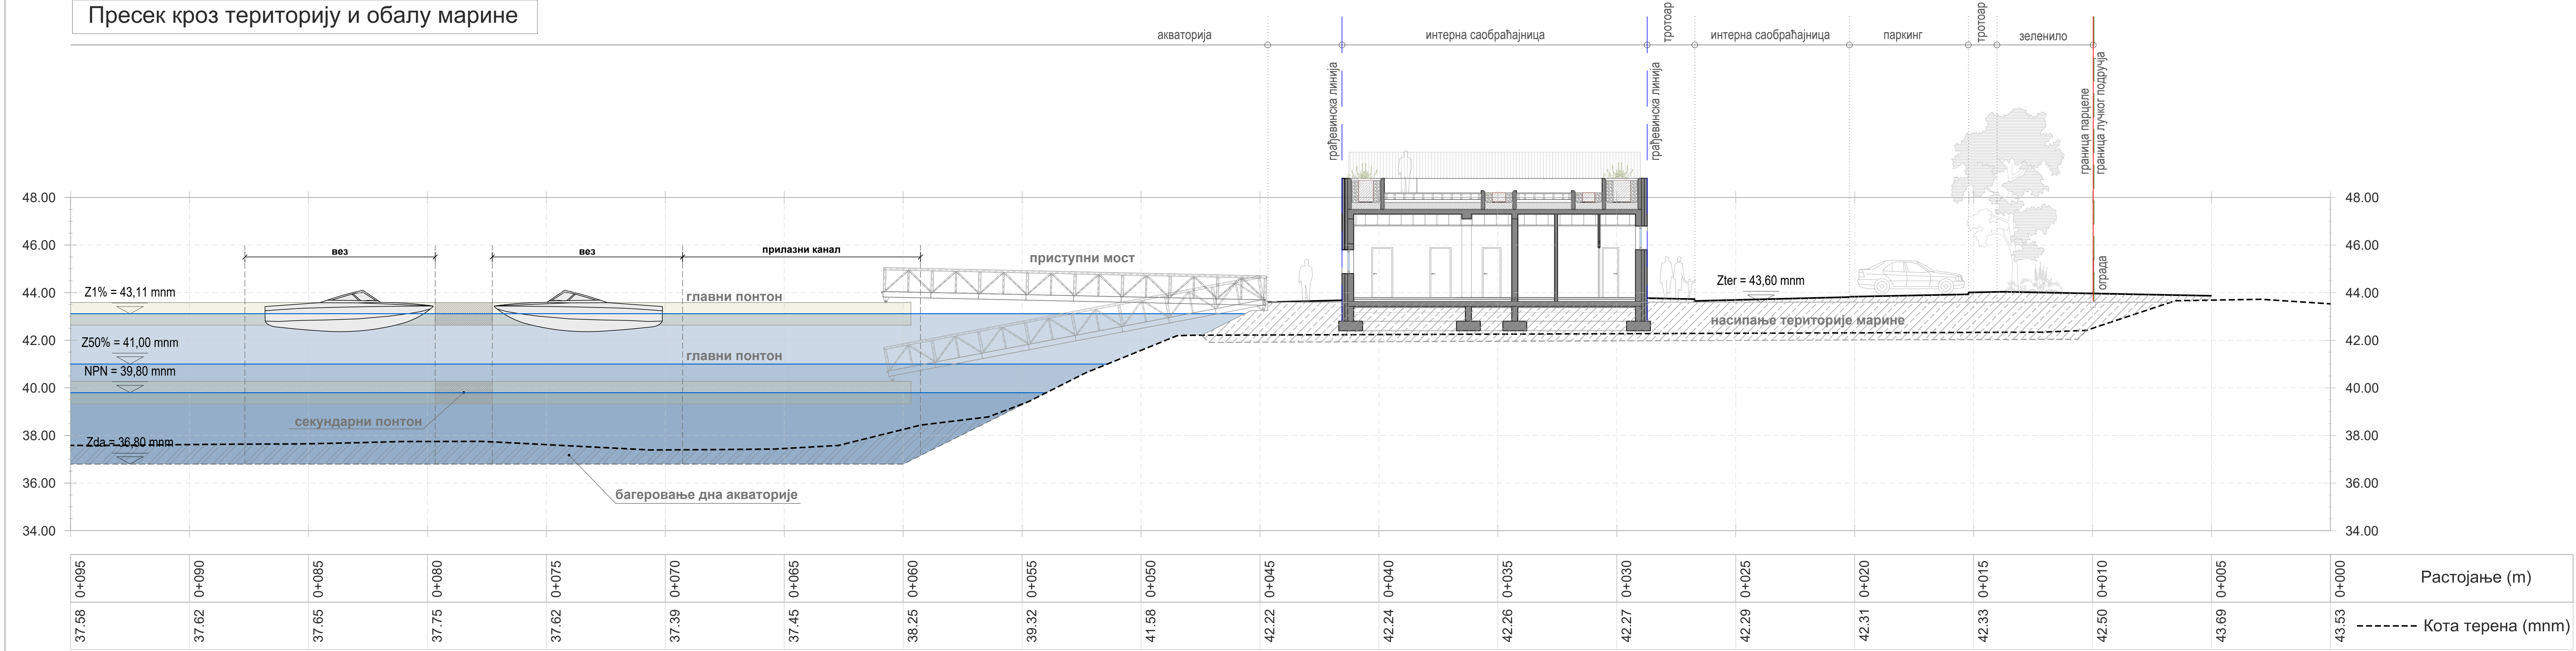

Напомене:
Notes:

линија постојећег терена

ископ дна акваторије

насипање територије

Коришћене ознаке:

Z_{ter} - кота територије марине

Z_{da} - кота дна акваторије

NPN - ниски плофидбени ниво

$Z_{50\%}$ - ниво трајања (заступљности) 50% - средња вода

$Z_{1\%}$ - ниво трајања (заступљности) 1% - велика вода

ОБЈЕКАТ:
МАРИНА КЛАДОВО

ИНВЕСТИТОР:
Општинска управа Кладово,
Краља Александра 35, 19320 Кладово

ПРОЈЕКАТ:
УРБАНИСТИЧКИ ПРОЈЕКАТ ЗА
РЕКОНСТРУКЦИЈУ И ДОГРАДЊУ
МАРИНЕ У КЛАДОВУ

ЦРТЕЖ:
Карактеристични ресек кроз територију и обалу марине

ОДГОВОРНИ УРБАНИСТА:
М. Ђокић, Милошевић, Драг. м.м.с.г.р.
инженер бр. 200/1160/18

ОДГОВОРНИ ПРОЈЕКАНТИ:
Вук. Ваљери, м.с.т.м.с.г.р.
Адам. Јордановић, м.с.т.м.с.г.р.
Данијел. Јаковљевић, м.с.т.м.с.г.р.
Марија. Раковић, м.с.т.м.с.г.р.
Продан. Петров, м.с.т.м.с.г.р.

ВРСТА ТЕХНИЧКЕ ДОКУМЕНТАЦИЈЕ:
УП

Датум:
08.2025

РАЗМЕР:
1:100

БРОЈ ЦРТЕЖА:
0.6