



 

данные по новым графическим таблицам			данные по		
рядной брош.	X	Y	рядной брош.	X	Y
1	7 620 134.16	4 940 559.86	13	7 620 299.87	4 940 642.06
2	7 620 157.80	4 940 634.16	14	7 620 309.41	4 940 672.05
3	7 620 161.20	4 940 644.66	15	7 620 315.25	4 940 690.43
4	7 620 169.26	4 940 670.22	16	7 620 343.20	4 940 681.55
5	7 620 247.78	4 940 645.26	17	7 620 381.16	4 940 675.84
6	7 620 251.28	4 940 640.68	18	7 620 383.68	4 940 668.68
7	7 620 268.76	4 940 598.22	19	7 620 420.15	4 940 656.80
8	7 620 266.42	4 940 591.12	20	7 620 393.30	4 940 574.62
9	7 620 249.00	4 940 590.30	21	7 620 378.56	4 940 539.82
10	7 620 274.62	4 940 682.16	22	7 620 435.56	4 940 730.58
11	7 620 260.26	4 940 680.37	23	7 620 450.67	4 940 765.76
12	7 620 260.76	4 940 681.96			

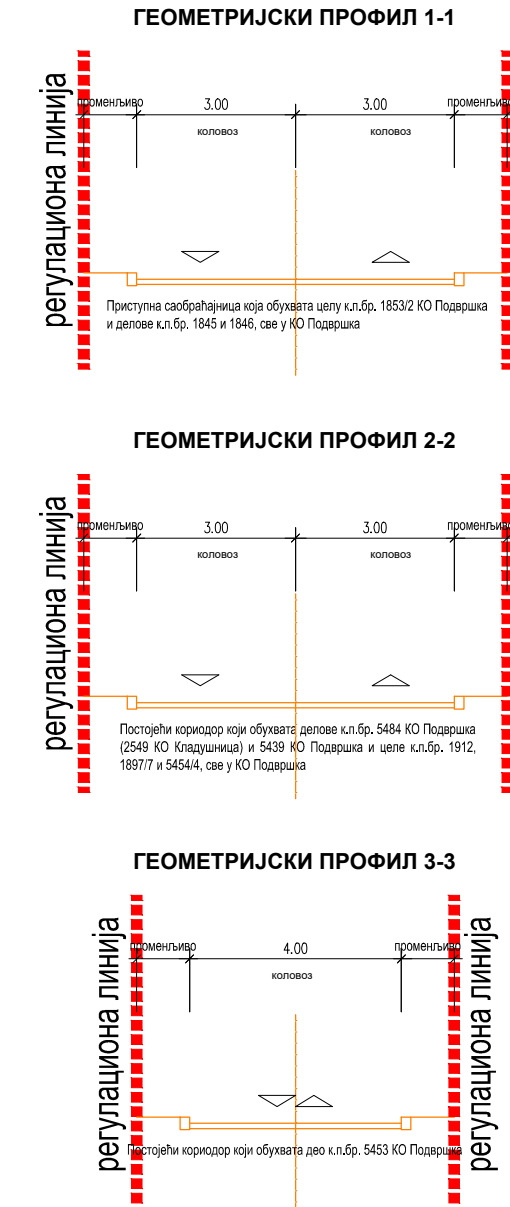

ЛЕГЕНДА

- | | | | | |
|---|---|---|---|---|
|  |  |  |  | Граница обухвата плана |
|  |  |  |  | Граница грађевинског земљишта изван грађевинског подручја насеља |
|  |  |  |  | Граница катастарских парцела |
|  |  |  |  | План делове регулације подручја соларне електране "KLADVO SOLAR GATE" на територији општине Кладово, "Службени лист општине Кладово", број 9/23 |
|  |  |  |  | Повремене водотоке |
|  |  |  |  | Потенциjalни коридори за постављање кабловских водова техничке инфраструктуре шематски приказ |
| <p>Напомена: Национална регулација, изuzeће ће бити достављена кроз јавног приступа документације, кабловски водови техничке инфраструктуре се могу постављати на комплетној простору који се налази у обухвату овог плана</p> <p>Правилник о изградњи својства јавног пута, део к.п.бр. 2023 КО Подгорица (попуниша 438/17)</p> | | | | |

ГРАЂЕВИНСКО ЗЕМЉИШТЕ ИЗВАН ГРАЂЕВИНСКОГ ПОДРУЧЈА НАСЕЉА
ПОВРШИНЕ ЈАВНЕ НАМЕНЕ
ПОВРШИНЕ И ОБЈЕКТИ ЗА САОБРАЋАЈНУ ИНФРАСТРУКТУРУ
ДРУМСКИ САОБРАЋАЈ

- Негативные пути

ПОВТОРНЫЕ ОБЪЕКТЫ ЗА ТЕХНИЧЕСКИЕ ИНФРАСТРУКТУРЫ

Постройки далакков 400кВ, за защитным зоном до 30м, обстрано у односу на последние проводник

Ознака дела постороия далакков 400кВ 6кВ 401/2 и принадлежностей стубов, кои се укида

Планирование приключного разведочного постороия (ПРП) "Кладовое 1"

Планирование приключных далаккостек далакков 400кВ, за защитным зоном до 30м, обстрано у односу на последние проводник

Стубов кои дефиницию траекторию планирования приключных далакков далакков 400кВ

Постройки далакков 400кВ 110кВ за защитным зоном до 30м, обстрано у односу на последние проводник


Постройки далакков 400кВ 10кВ

Постройки трансформаторной станция (ТС) 10/0,4кВ

ВОДНО ЗЕМЛИШТЕ

- Водно земљиште - повремени водоток "Река"


САОБРАЋАЈНА ИНФРАСТРУКТУРА

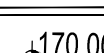- | | |
|---|--|
|  | Елементи саобраћаја (осовина, коловоз) |
|  | Темење и осовинске тачке |
|  | Нивелациона елементи |
|  | Регулациона линија |
|  | Постојеће граничне тачке |
|  | Нове граничне тачке |
|  | Грађевинска линија |
|  | Граница грађевна |
|  | Ограда електроенергетског комплекса |
|  | Заштитни појас електроенергетског комплекса
(30m мерено од позиције ограде) |

редни броj	X	Y
01	7 620 536.93	4 940 924.
02	7 620 405.65	4 940 668.
T1	7 620 405.58	4 940 669.
03	7 620 396.28	4 940 640.
04	7 620 359.15	4 940 683.

Наручилац израде плана:
"ERG Renewables" Д.О.О.
ул. Владете Ковачевића бр. 2
11 050 Београд - Савски вена

Носилац израде плана:
ОПШТИНСКА УПРАВА ОПШТИНЕ КЛАДОВО
Одељење за урбанизам, грађевинарство и планирање
ул. Краља Александра бр. 35, 19 320 Кладово

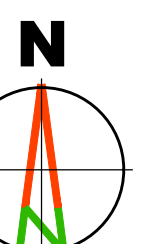

Образовачна зграда:
"АРХИП ЛАН" ДООС
ул.Кнеза Милана бр.66
АРАНЉЕЛОВАЦ

Назив плана: **План детаљне регулације за изградњу објеката
за прикључење на преносни систем и објекта у саставу
соларне електране "KLADOVO SOLAR GATE",**

НА ТЕРИТОРИЈИ ОПШТИНЕ УПАДОВО

Назив листа:	Размера: 1:2500	Лист број:	4.
Регулационо-нивелациони план са грађевинским линијама, урбанистичким решењем саобраћајних површина и аналитичко геодетским елементима		Датум:	септембар, 2025. год.
Руководиоци тим:			
одговорни урбаниста: дипл.инж.арх. Драгана Бига (200 0015 03)		СЛУЖБЕНИ ЛИСТ	
одговорни урбаниста: дипл.инж.арх. Јелена Милићевих (200 1479 14)		ОПШТИНСКА УПРАВА	
		960/828	