


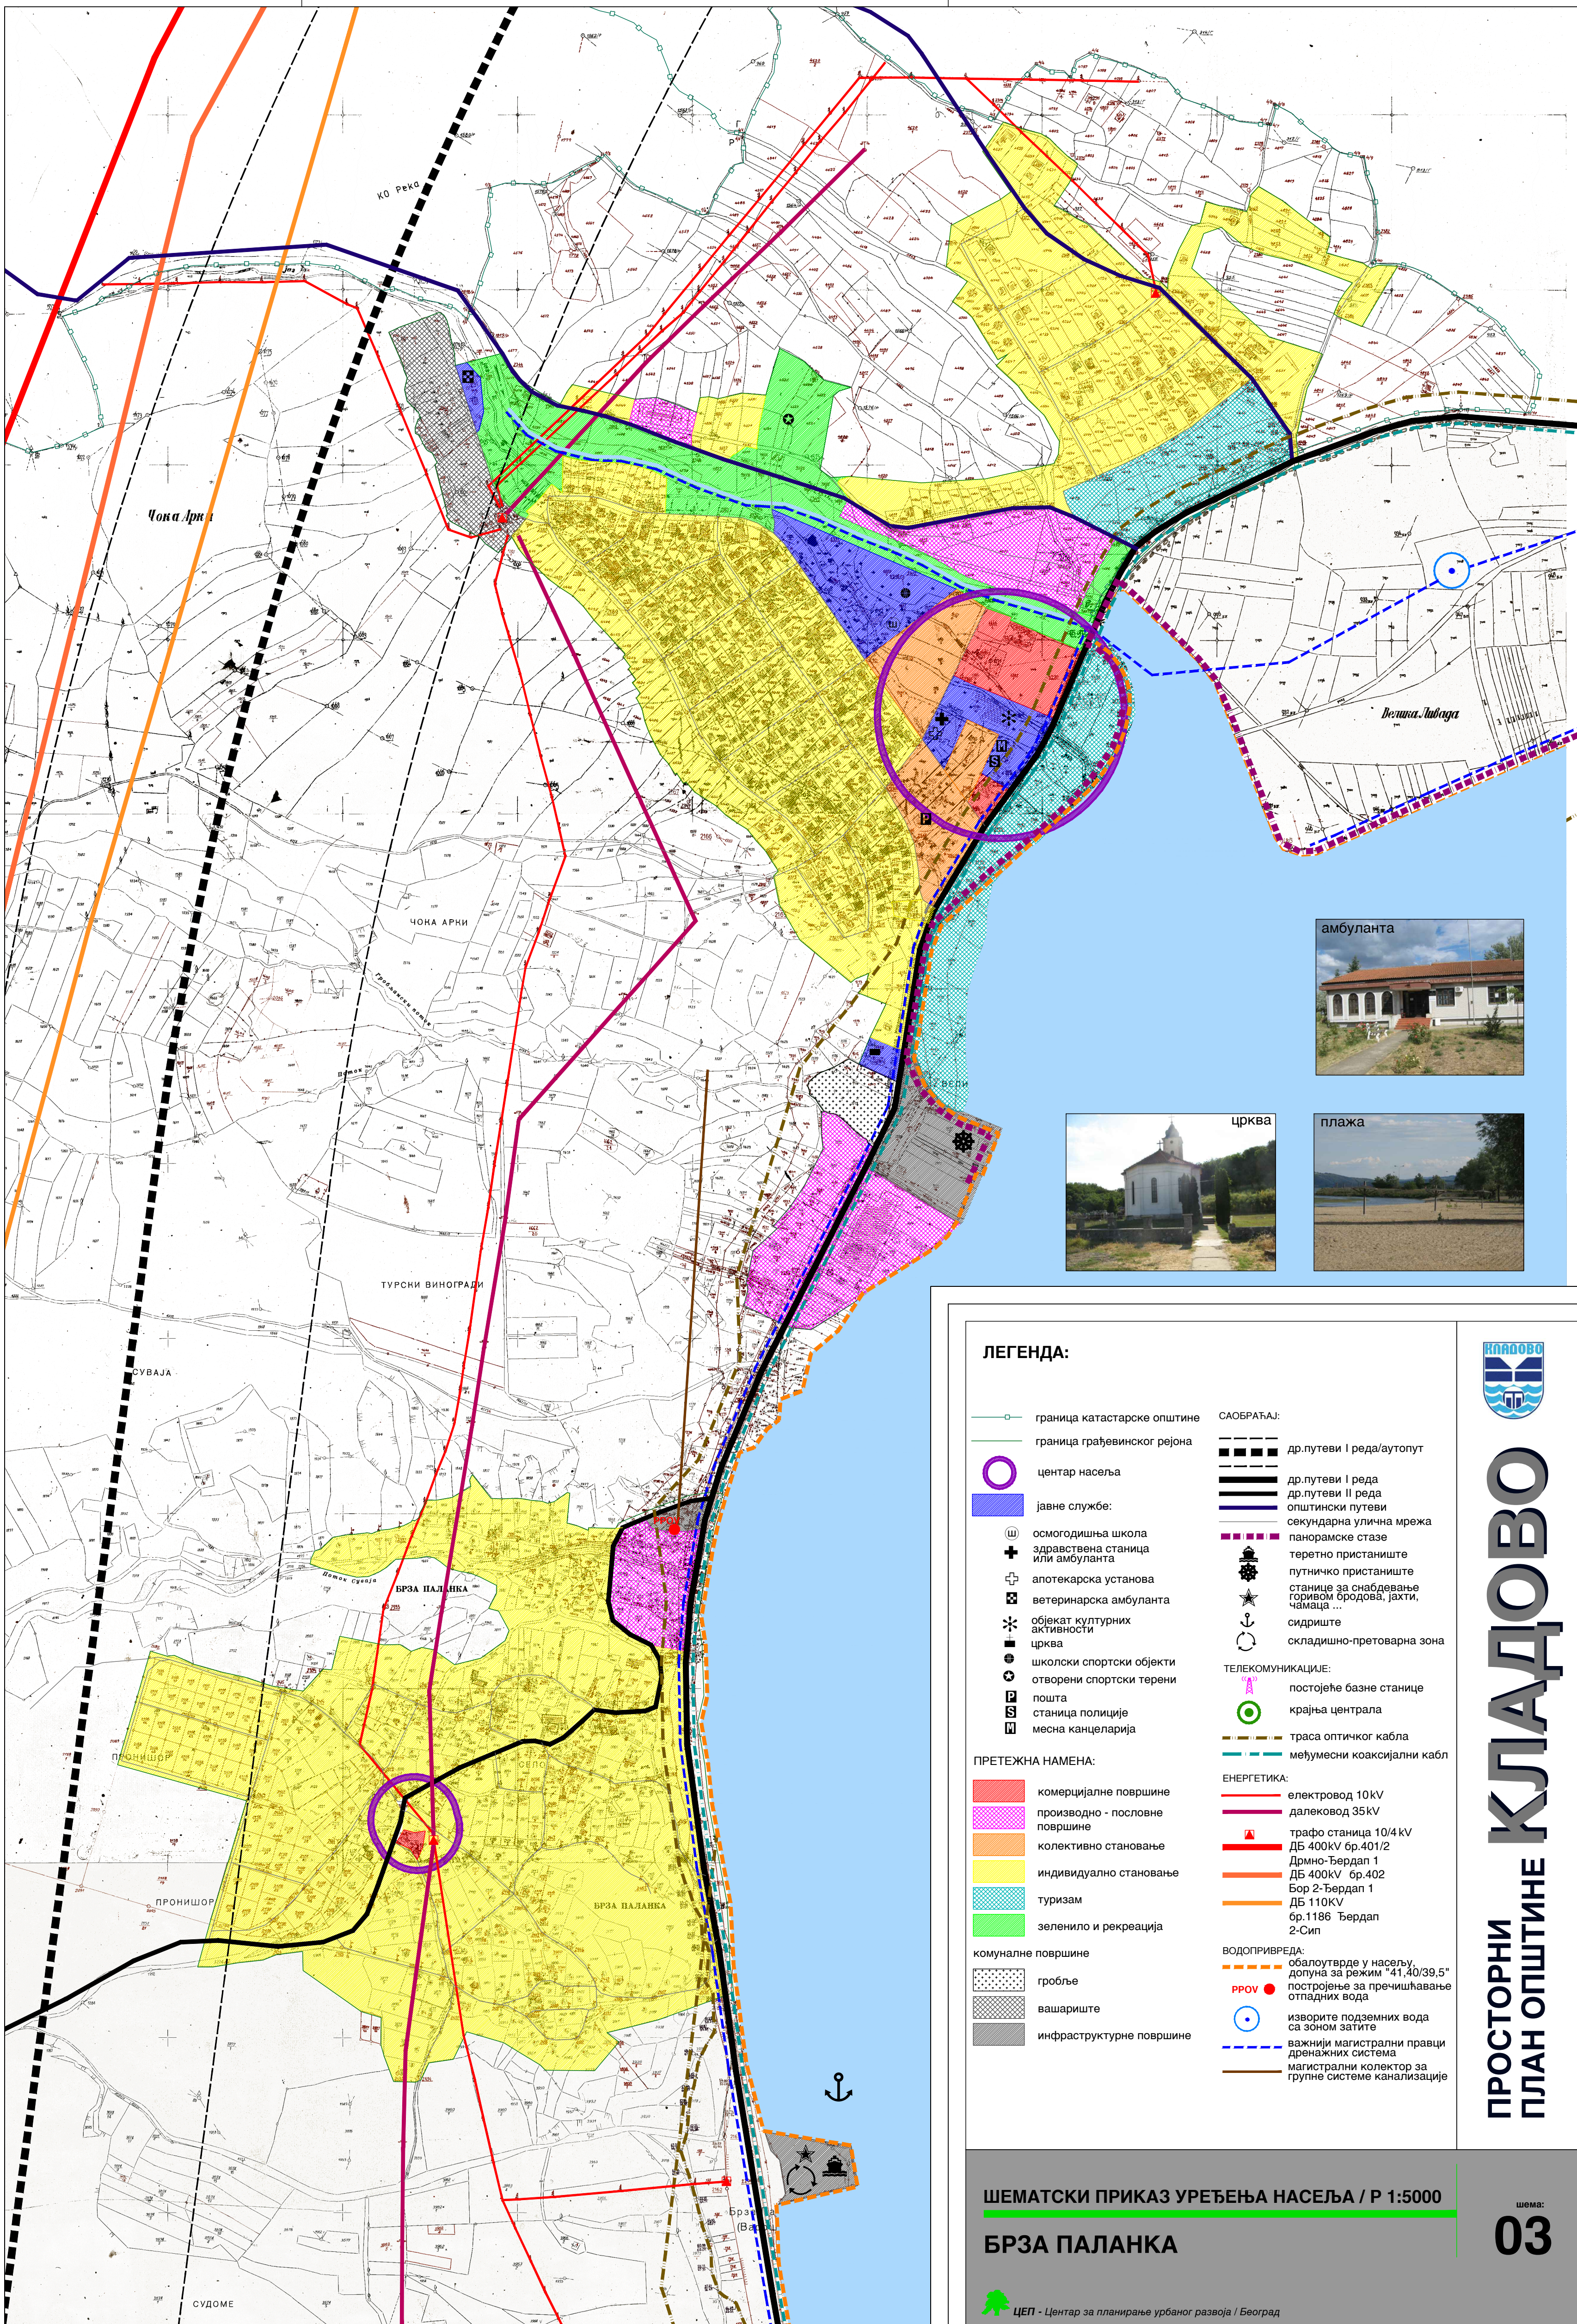

ЛЕГЕНДА:

- граница катастарске општине

— граница грађевинског рејона

○ центар насеља

■ јавне службе:

 - Ш осмогодишња школа
 - ✚ здравствена станица или амбуланта
 - ✚ аптекарска установа
 - ✚ ветеринарска амбуланта
 - ✚ објекат културних активности
 - ✚ црква
 - ⚽ школски спортски објекти
 - ⚽ отворени спортски терени
 - ✉ пошта
 - Ⓜ станица полиције
 - Ⓜ месна канцеларија

ПРЕТЕЖНА НАМЕНА:

 - комерцијалне површине
 - производно - пословне површине
 - колективно становање
 - индивидуално становање
 - туризам
 - зеленило и рекреација

комуналне површине

 - гробље
 - вашариште
 - инфраструктурне површине
- САОБРАЋАЈ:

 - др. путеви I реда/аутопут
 - др. путеви I реда
 - др. путеви II реда
 - општински путеви
 - секундарна улична мрежа
 - панорамске стазе
 - теретно пристаниште
 - путничко пристаниште
 - станице за снабдевање горивом бродова, јахти, чамаца ...
 - сидриште
 - складишно-претоварна зона

ТЕЛЕКОМУНИКАЦИЈЕ:

 - постојеће базне станице
 - крајња централа
 - траса оптичког кабла
 - међумесни коаксијални кабл

ЕНЕРГЕТИКА:

 - електровод 10kV
 - далековод 35kV
 - трафо станица 10/4 kV
 - ДБ 400kV бр.401/2
 - Дрмно-Ђердап 1
 - ДБ 400kV бр.402
 - Бор 2-Ђердап 1
 - ДБ 110kV
 - бр.1186 Ђердап
 - 2-Сип

ВОДОПРИВРЕДА:

 - обалоутврде у насељу, допуна за режим "41,40/39,5"
 - постројење за пречишћавање отпадних вода
 - изворите подземних вода са зоном заштите
 - важнији магистрални правци дренажних система
 - магистрални колектор за групне системе канализације



ПРОСТОРНИ
ПЛАН ОПШТИНЕ

ШЕМАТСКИ ПРИКАЗ УРЕЂЕЊА НАСЕЉА / Р 1:5000

БРЗА ПАЛАНКА

шема:

03