


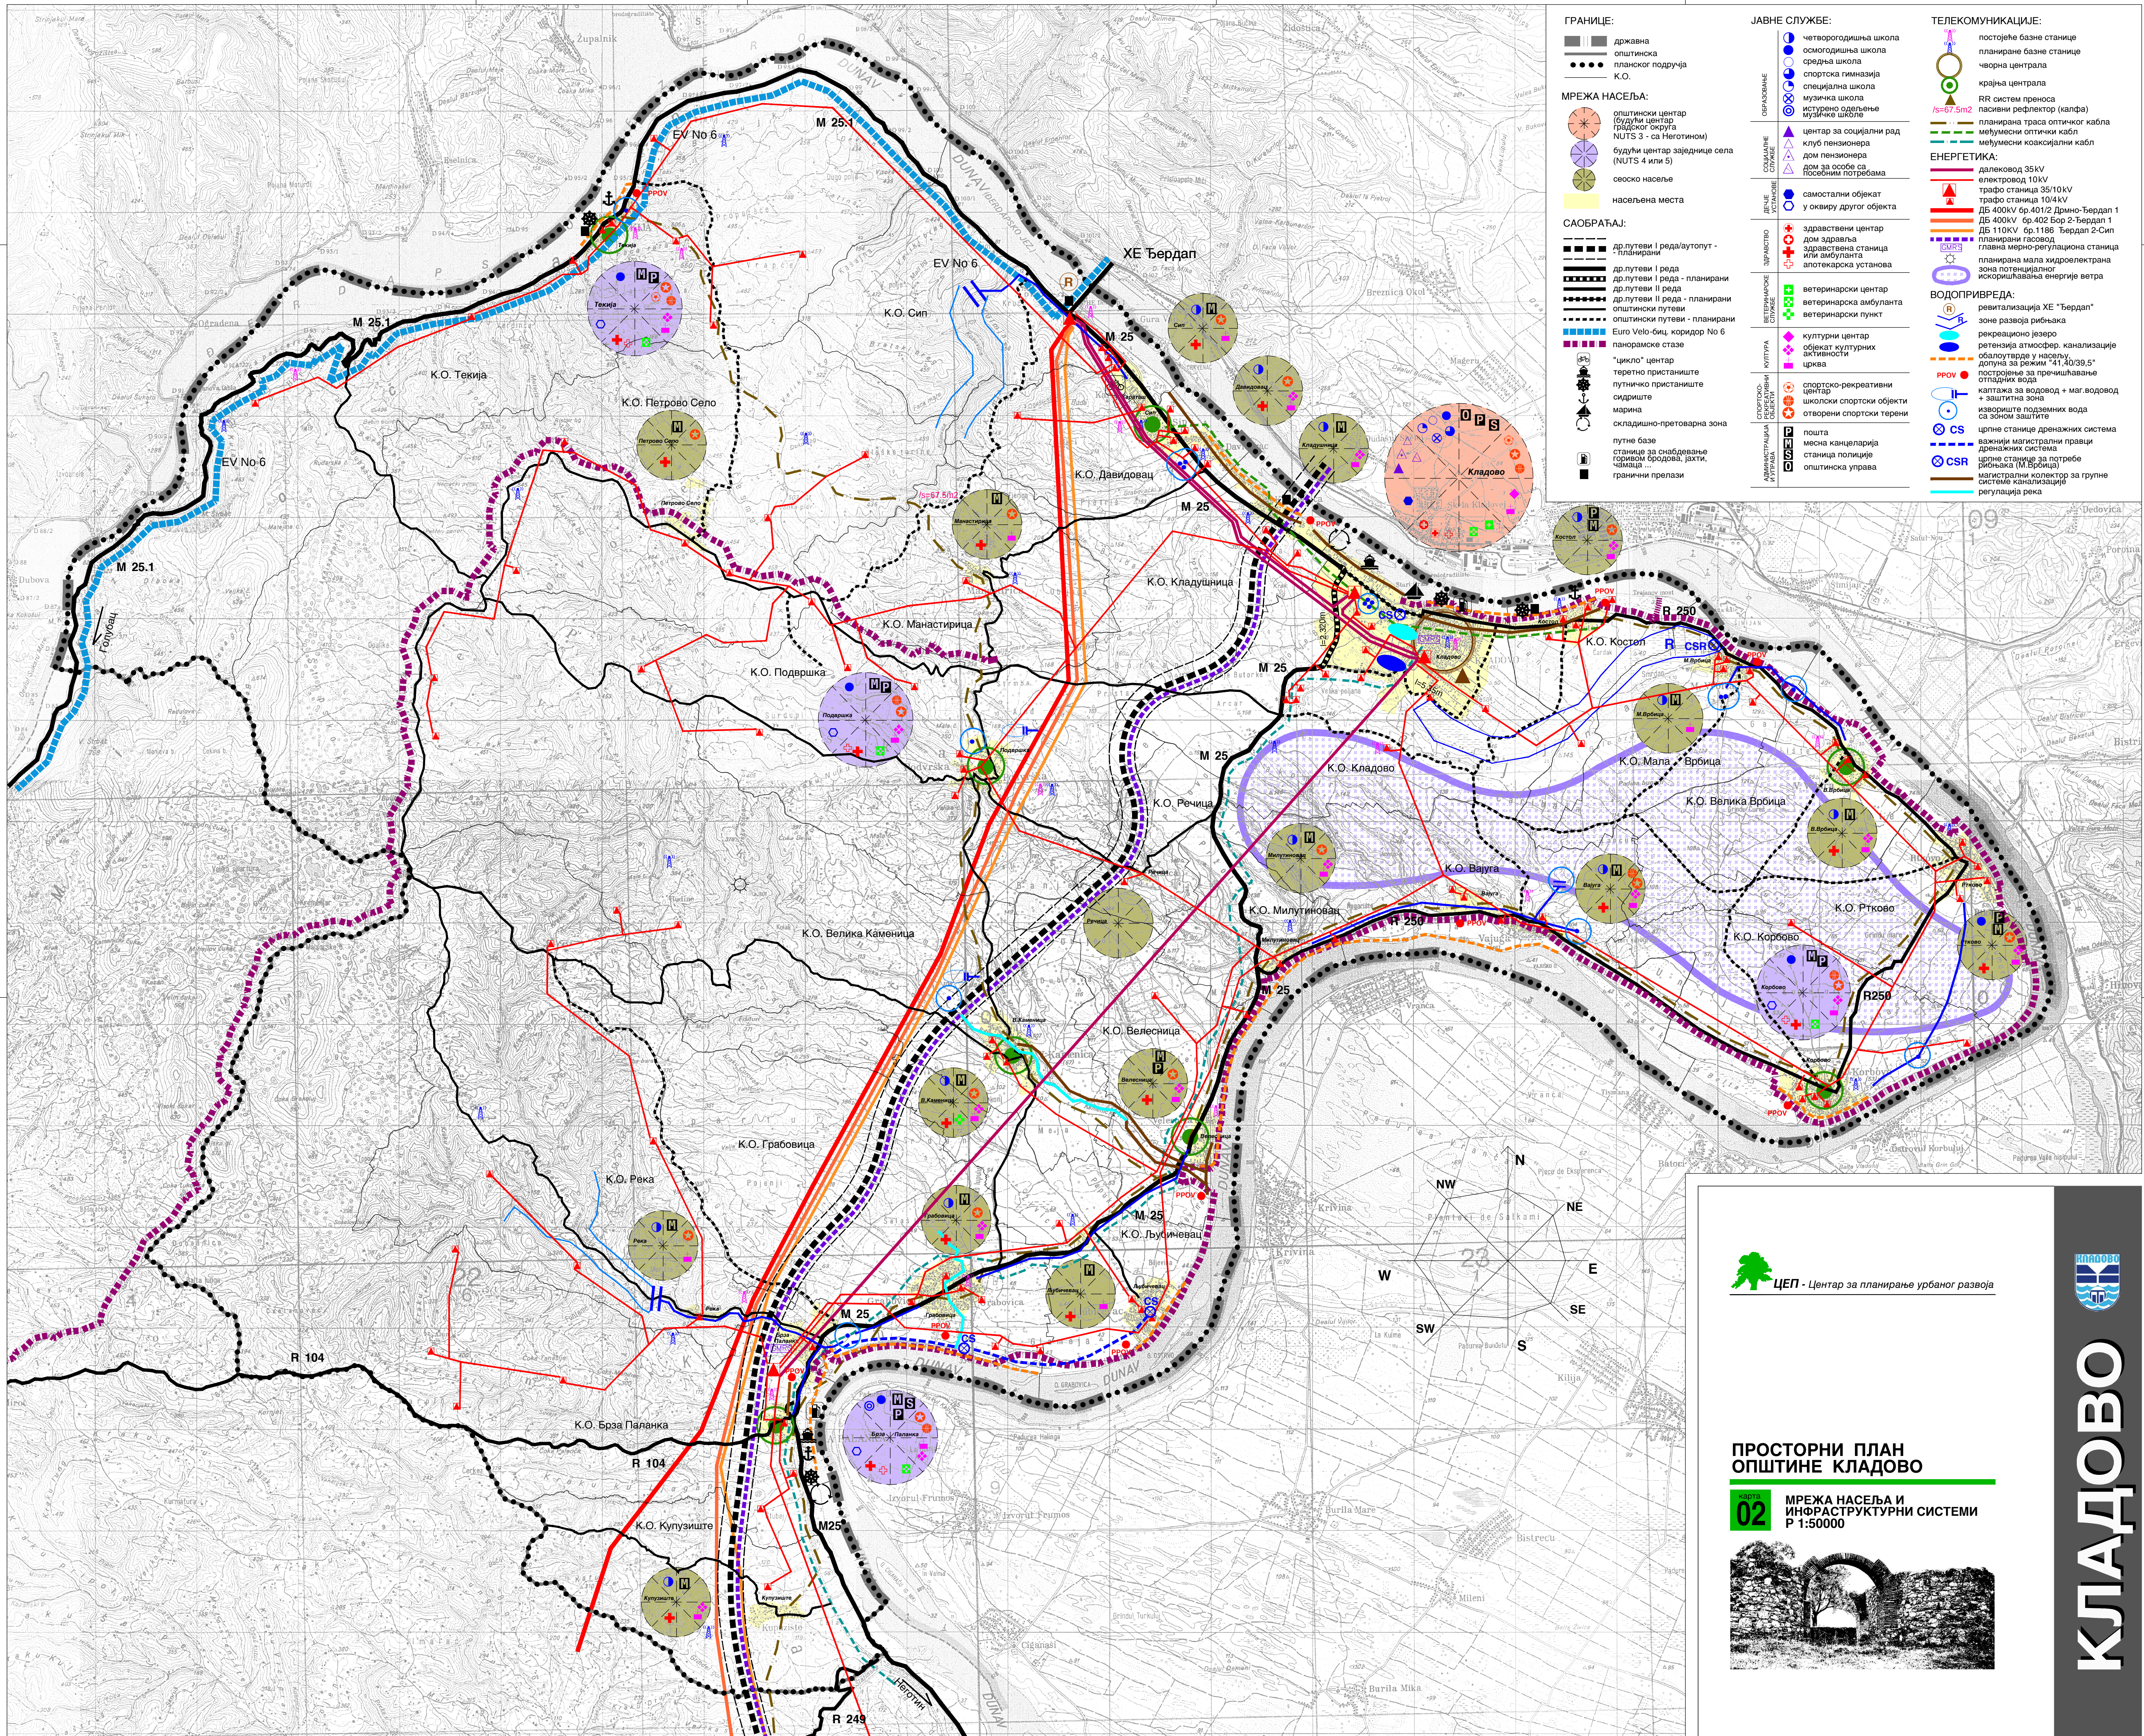

ГРАНИЦЕ:	
	државна
	општинска
	планског подручја
	К.О.
МРЕЖА НАСЕЉА:	
	општински центар (будући центар градског округа NUTS 3 - са Неготином)
	будући центар заједнице села (NUTS 4 или 5)
	сеоско насеље
	насељена места
САОБРАЋАЈ:	
	др. путеви I реда/аутопут - планирани
	др. путеви I реда - планирани
	др. путеви II реда - планирани
	општински путеви
	општински путеви - планирани
	Еуро Velo-биц. коридор No 6
	панорамске стазе
	"цикло" центар
	теретно пристаниште
	путничко пристаниште
	сидриште
	марина
	складишно-претоварна зона
	путне базе
	станице за снабдевање горивом бродова, јаhti, чамца
	гранични прелази

ЈАВНЕ СЛУЖБЕ:	
	четворогодишња школа
	осмогодишња школа
	средња школа
	спортска гимназија
	специјална школа
	музичка школа
	истушено одељење
	музичке школе
	центар за социјални рад
	клуб пензионера
	дом пензионера
	дом за особе са посебним потребама
	самостални објект
	у оквиру другог објекта
	здравствени центар
	дом здравља
	здравствена станица или амбуланта
	апотекарска установа
	ветеринарски центар
	ветеринарска амбуланта
	ветеринарски пункт
	културни центар
	објект културних активности
	црква
	спортско-рекреативни центар
	школски спортски објекти
	отворени спортски терени
	пошта
	месна канцеларија
	станица полиције
	општинска управа

ТЕЛЕКОМУНИКАЦИЈЕ:	
	постојеће базе станице
	планиране базе станице
	цворна централа
	крајња централа
	RR систем преноса
	пасивни рефлектор (калфа)
	планирана траса оптичког кабла
	међумесни оптички кабл
	међумесни коаксијални кабл
ЕНЕРГЕТИКА:	
	далековод 35kV
	електровод 10kV
	трафостаница 35/10kV
	трафостаница 10/4kV
	ДБ 400kV бр.401/2 Дрнчо-Ђердап 1
	ДБ 110kV бр.1186 Ђердап 2-Сип
	планирани гасовод
	главна мерно-регулациона станица
	планирана мала хидроелектрана
	зона потенцијалног искоришћавања енергије ветра
ВОДОПРИВРЕДА:	
	ревитализација ХЕ "Ђердап"
	зоне развоја рибњача
	рекреационо језеро
	ретенција атмосфер. канализације
	објект канализације
	допуна за режим "41.40.39.5"
	постојење за преочишћавање
	отпадних вода
	каптаж за водовод + маг. водовод
	+ заштитна зона
	извориште подземних вода
	са зоном заштите
	црпне станице дренажних система
	важнији магистрални правци дренажних система
	црпне станице за потребе рибњача (М.Врбица)
	магистрални колектор за групе система канализације
	регулација река

ЦЕП - Центар за планирање урбаног развоја



ПРОСТОРНИ ПЛАН ОПШТИНЕ КЛАДОВО

02

МРЕЖА НАСЕЉА И
ИНФРАСТРУКТУРНИ СИСТЕМИ
Р 1:50000



КЛАДОВО