


ПРИЛОГ 1.

ОСНОВНА САДРЖИНА ГЛАВНЕ СВЕСКЕ

0.1. НАСЛОВНА СТРАНА ГЛАВНЕ СВЕСКЕ ТЕХНИЧКЕ ДОКУМЕНТАЦИЈЕ

0 – ГЛАВНА СВЕСКА

Инвеститор:	Општина Кладово Ул.Краља Александра 35 19320 Кладово
Објекат:	Улица 29.новембра у Кладову на К.П.6869 К.О.Кладово
Врста техничке документације:	ПЗИ-Пројекат за извођење
Врста радова:	Реконструкција
Главни пројектант:	Драгана Николић дипл.инж.грађ.
Број лиценце:	312 P550 17
Потпис:	

 

Број техничке документације:	390-2/25
Место и датум:	Ниш, 18.07.2025 год.

0.2. САДРЖАЈ ГЛАВНЕ СВЕСКЕ

0.1.	Насловна страна главне свеске
0.2.	Садржај главне свеске
0.3.	Одлука о именовању главног пројектанта
0.4.	Изјава главног пројектанта
0.5.	Садржај техничке документације
0.6.	Подаци о пројектантима и лицима која су израдила елаборате и студије
0.7.	Подаци о објекту и локацији
0.8.	Сажети технички опис
0.9.	Графички прилози

Прилог 8.

0.3. ОДЛУКА О ИМЕНОВАЊУ ГЛАВНОГ ПРОЈЕКТАНТА

На основу члана 128а Закона о планирању и изградњи („Службени гласник РС”, бр. 72/09, 81/09 – исправка, 64/10 – УС, 24/11, 121/12, 42/13 – УС, 50/13 – УС, 98/13 – УС, 132/14, 145/14, 83/18, 31/19, 37/19 – др. закон, 9/20, 52/21 и 62/23) и одредби Правилника о садржини, начину и поступку израде и начину вршења контроле техничке документације према класи и намени објекта (“Службени гласник РС”, бр. 96/2023.), као:

Г Л А В Н И П Р О Ј Е К Т А Н Т

за израду пројекта за извођење за реконструкцију објекта - улице 29.новембра у Кладову на К.П.6869 К.О.Кладово одређује се:

Драгана Николић дипл.инж.грађ..... 312 P550 17

Инвеститор:

Општина Куршумлија
Ул.Пролетерских Бригада бб Куршумлија

Одговорно лице / заступник:

Потпис:

Место и датум:

Кладово, .107.2025 год.

Прилог 3.

0.4. ИЗЈАВА ГЛАВНОГ ПРОЈЕКТАНТА ПРОЈЕКТА ЗА ИЗВОЂЕЊЕ

Главни пројектант пројекта за извођење за реконструкцију објекта улице 29.новембра у Кладову на К.П.6869 К.О.Кладово

Драгана Николић дипл.инж.грађ

ИЗЈАВЉУЈЕМ

да је пројекат у свему у складу са издатим локацијским условима: **ROP-KLA-34870-LOC-1/2023** од **23.11.2023.** године и условима ималаца јавних овлашћења , грађевинском дозволом број;**ROP-KLA-5703-CPI-1/2024** датум **07.03.2024.** године и пројектом за грађевинску дозволу;

0.	ГЛАВНА СВЕСКА	бр.390-2/25
3	ПРОЈЕКАТ ХИДРОТЕХНИЧКИХ ИНСТАЛАЦИЈА-ВОДОВОДНА МРЕЖА	бр.389/25
Елаборат		
Студија		
Главни пројектант (ПЗИ):		Драгана Николић дипл.инж.грађ
Број лиценце:		312 P550 17
Потпис:		
Број техничке документације:		390-2/25
Место и датум:		Ниш, 18.07.2025 год.

0.5. САДРЖАЈ ТЕХНИЧКЕ ДОКУМЕНТАЦИЈЕ

0.	ГЛАВНА СВЕСКА	бр.390-2/25
3	ПРОЈЕКАТ ХИДРОТЕХНИЧКИХ ИНСТАЛАЦИЈА- ВОДОВОДНА МРЕЖА	бр.389/25

0.6. ПОДАЦИ О ПРОЈЕКТАНТИМА

0.ГЛАВНА СВЕСКА:


Главни пројектант : Драгана Николић дипл.инж.грађ.
Број лиценце: 312 P550 17
Потпис:



3. ПРОЈЕКАТ ХИДРОТЕХНИЧКИХ ИНСТАЛАЦИЈА-АТМОСФЕРСКА КАНАЛИЗАЦИЈА:

Пројектант: ПССМ Инжењеринг Д.О.О. Ниш
Ул.Николе Узунковића бр.108
18 000 Ниш

Одговорни пројектант : Барац Горан дипл.инж.грађ
Број лиценце: 314 2089 03
Потпис:

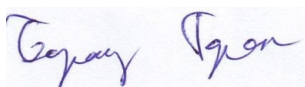

0.7. ПОДАЦИ О ОБЈЕКТУ И ЛОКАЦИЈИ

тип објекта:	Инжењерски објекат	
врста радова	Реконструкција	
категорија објекта:	Г	
класификација појединих делова објекта:	учешће у укупној површини објекта (%):	
		класификациона ознака: 2222 222210 -Локални цевоводи за дистрибуцију воде (Мрежа ван зграда)
назив просторног односно урбанистичког плана:	План генералне регулације Општина Кладово	
Град/општина:	Општина Кладово	
број катастарске парцеле/списак катастарских парцела и катастарска општина објекта/радова који су предмет захтева:	К.П.6869 К.О.Кладово	
број катастарске парцеле/списак катастарских парцела и катастарска општина преко којих прелазе прикључци за инфраструктуру који су предмет захтева:		
број катастарске парцеле/списак катастарских парцела и катастарска општина на којима се налазе надземни делови линијског инфраструктурног		

објекта/прикључних водова, везани за површину земљишта (улазна и излазна места, ревизиона окна и сл.) који су предмет захтева:	
број катастарске парцеле/списак катастарских парцела и катастарска општина на којима се налазе постојећи водови који су у колизији са предметним радовима:	
број катастарске парцеле/списак катастарских парцела и катастарска општина на које се измештају постојећи водови (уколико је измештање предмет захтева):	
број катастарске парцеле/списак катастарских парцела и катастарска општина на којима се налазе постојећи објекти који се уклањају:	
број катастарске парцеле/списак катастарских парцела и катастарска општина на којој се налази прикључак,	

или приступ на
јавну
саобраћајницу:

ПРИКЉУЧЦИ НА ИНФРАСТРУКТУРУ

прикључак на (инсталација, мрежа)	Атмосферску канализацију
Укупан капацитет	Ø1400
Врста прикључка	трајни
Врста мерног уређаја	
Потребни капацитети за различите намене (разврстано по улазима)	
Потребни капацитети за заједничку потрошњу (разврстано по улазима)	
Подаци о прикључцима постојећих објеката на парцели/парцелама (уколико постоје)	
Недостајућа инфраструктура у складу са условима ИЈО	
Нетипични потрошачи	

ЛОКАЦИЈСКИ УСЛОВИ:

Локацијски услови:	ROP:ROP-KLA-34870-LOC-1/2023 датум:23.11.2023.
--------------------	---

УСЛОВИ ПРИБАВЉЕНИ ВАН ОБЈЕДИЊЕНЕ ПРОЦЕДУРЕ:

Услови:	број:
	датум:
	број:
	датум:

САГЛАСНОСТИ:

Издате сагласности:	број:
	датум:
	број:
	датум:

ОСНОВНИ ПОДАЦИ О ОБЈЕКТУ И ЛОКАЦИЈИ**АТМ канализација**

димензије објекта:	Дужина водоводне мреже:	990.00м
	Канализационе цеви О600	94м
	Канализационе цеви О1000	796м
	Канализационе цеви О1400	39м
	Ревизиона окна	32 ком
	Број сливника	26
Материјализација	Канализационе	PVC
	Ревизиона окна	Армирано бетонски зидови, доње и горње плоче
	Шахт поклопци	Метални шахт поклопци димензионисани за тешко саобраћајно оптерећење

3. ПРОЈЕКАТ ХИДРОТЕХНИЧКИХ ИНСТАЛАЦИЈА – КАНАЛИЗАЦИОНА МРЕЖА	39,556,368.00 дин. без ПДВ-а
	47,467,641.60 дин. са ПДВ-а
УКУПНО	39,556,368.00 дин. без ПДВ-а
	47,467,641.60 дин. са ПДВ-а

0.8.САЖЕТИ ТЕХНИЧКИ ОПИС

АТМОСФЕРСКА КАНАЛИЗАЦИЈА

За потребе одводњавања атмосферских вода предвиђена је изградња идејног решења изградње атмосферске канализације у улици 29. Новембра на К.П. 6869 К.О. Кладово, општина Кладово.

ПРОЈЕКТОВАНО СТАЊЕ

Пројектом је предвиђено да се атмосферска вода са коловоза брзо, без задржавања одведе са коловоза. Пројектом је предвиђено да је колектор у предметној улици предвиђен са три различита пречника цеви. Од почетка трасе од RŠ3C до RŠ3 предвиђен је пречник цеви Ø600 од ревизионог отвора RŠ30 до RŠ3 предвиђена је цев пречника Ø1000 како би у перспективи у њу могло прикључити и наставак улице Стефаније Михајловић и остале бочне улице. Од ревизионог отвора RŠ3 до R1 постојећи прикључак предвиђен је пречник цеви Ø1400. Дужина трасе атмосферске канализације је 927.34 метара. Целокупна траса колектора атмосферске канализације као и сами сливници предвиђени су на парцели улице 6869 КО Кладово.

Ревизиони отвори су пројектовани од бетонских елемената са конусним завршетком на коме је предвиђен АБ растеретни прстен на коме се поставља нов шахт поклопац димензионисан за тешко саобраћајно оптерећење. АБ цеви за ревизионе отворе су пречника Ø1000 и постављају се на бетонској подлози дебљине 10цм. Обавезна је обрада кинете у ревизионом отвору.

Сливници су пројектовани као добош сливници Ø600 са везом на колектор ПВЦ цевима пречника Ø160. Саставни део сливника је и сливничка решетка димензија 600*600 димензионисана за тешко саобраћајно оптерећење. Сливничка решетка се поставља на растеретном прстену.


Канализационе цеви поставити у складу котама датим у графичким прилозима овог пројекта. Међусобно спајање ПВЦ цеви и делова извести помоћу гумених прстенова. ПВЦ канализационе цеви у рову поставити на слоју песка од 10 цм испод, око и изнад цеви. Након затрпавања песком остатак ископа попунити шљунчаним материјалом а након испитивања водонепропусности канализационе мреже.

ПОСЕБНО НАПОМИЊЕМ ДА СЕ ЗА КАНАЛИЗАЦИОНЕ ЦЕВИ А ПРИЛИКОМ ИСКОПА РОВА НЕИЗОСТАВНО МОРА ИЗВРШИТИ РАЗУПИРАЊЕ РОВА ПРЕМА ДЕТАЉУ РАЗУПИРАЊА ДАТОМ У ГРАФИЧКОМ ДЕЛУ ОВОГ ПРОЈЕКТА ! УКОЛИКО ЈЕ ДУБИНА ИСКОПА ВЕЋА ОД 4,0 м ПОРЕД РАЗУПИРАЊА РОВА ОБАВЕЗНО ВРШИТИ ИСКОП У ШИРОКОМ ОТКОПУ !

Главни пројектант:
Драгана Николић дипл.инж.грађ.



0.9. ГРАФИЧКИ ПРИЛОЗИ

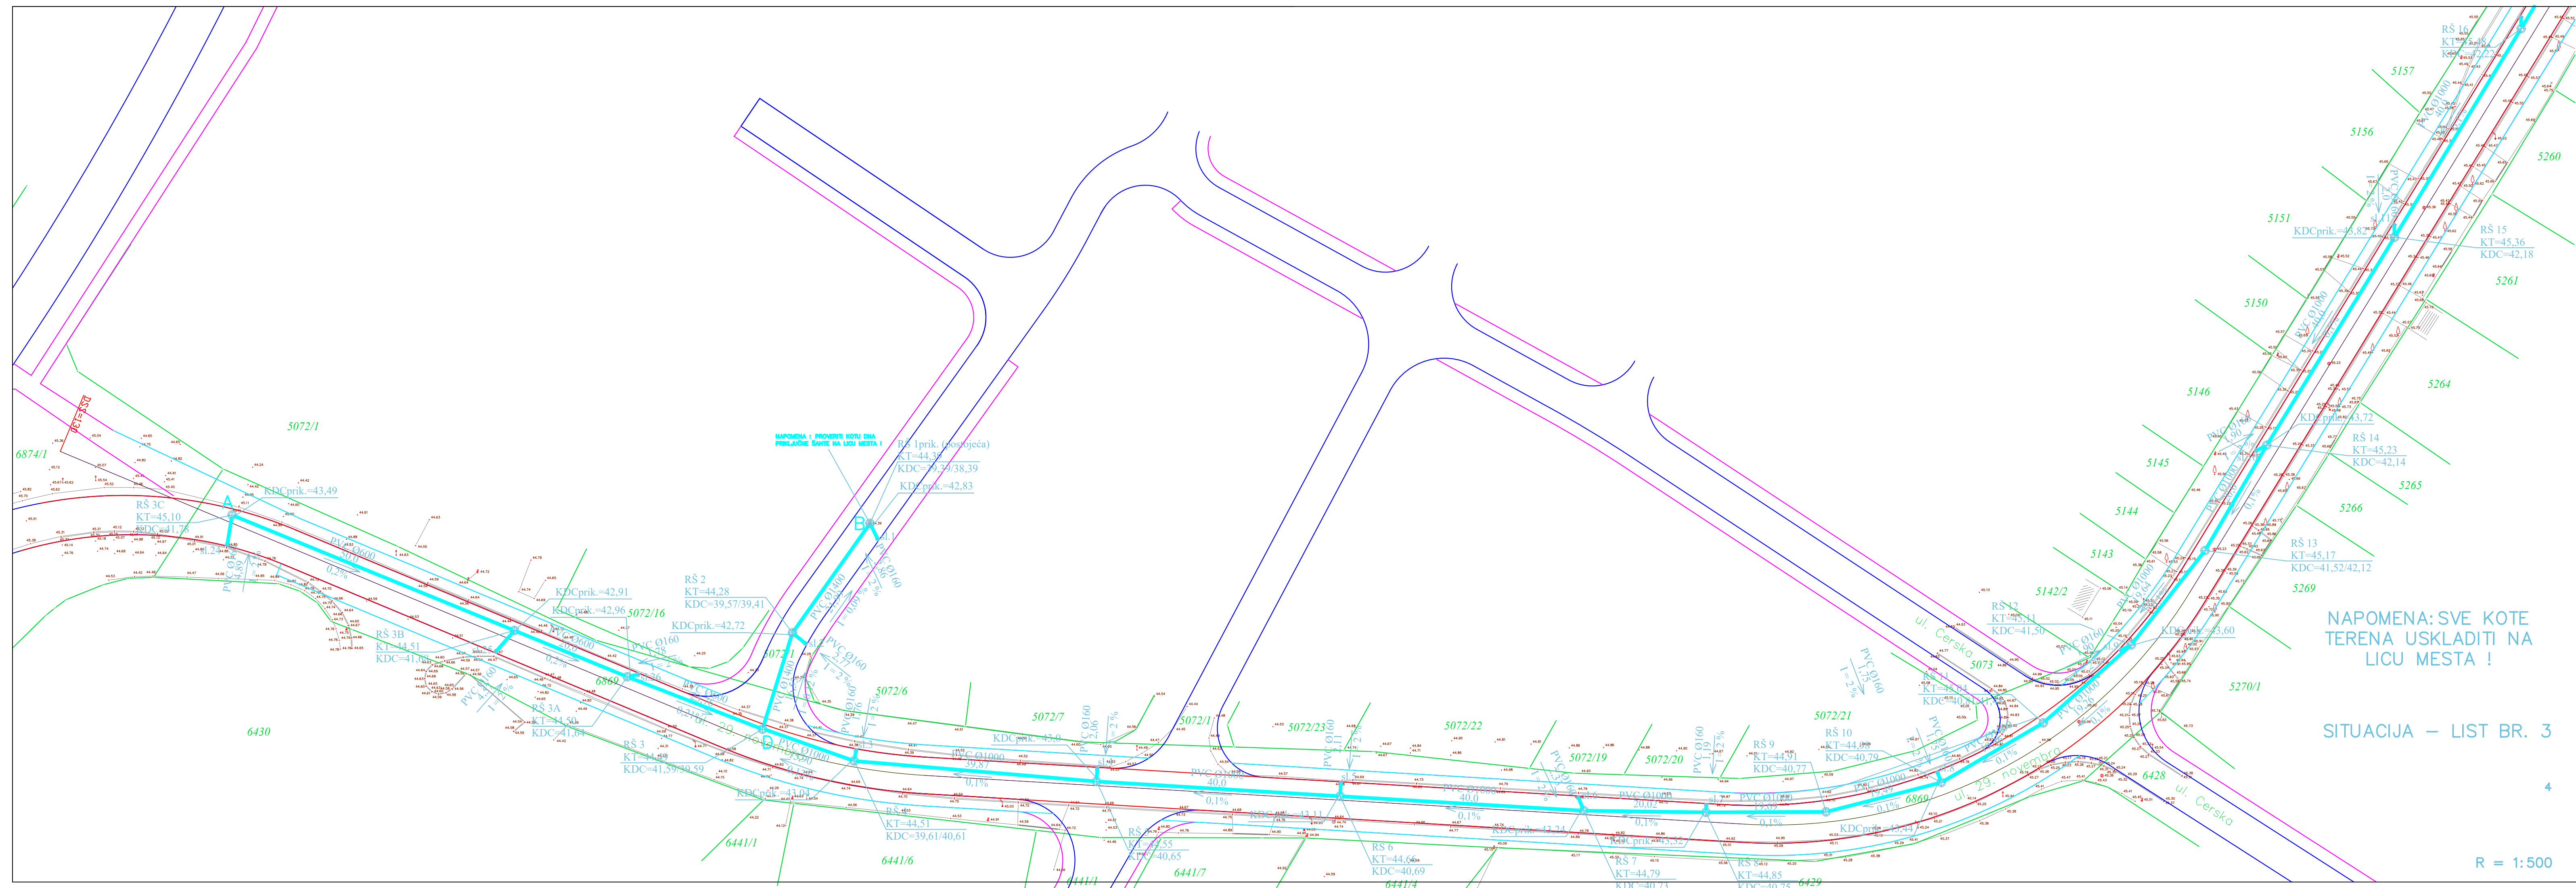

 ПССМ ИНЖЕЊЕРИНГ ДООО НИШ назив цртежа : СИТУАЦИЈА	назив пројекта	одговорни пројектант	размера
	Пројекат изградње атмосферске канализације у улици 29. Новембар у Кладову	Барац Горан дипл.инж.грађ	1:500
	инвеститор:	Општина Кладово	датум VII.2025 бр. цртежа 3.1.7.4

РЕПУБЛИКА СРБИЈА

ОПШТИНА КЛАДОВО

Општинска управа Кладово

Број предмета: ROP-KLA-5703-CPI-1/2024

Заводни број: 351-2-58/2024-III-04

Датум: 07.03.2024. године

Одељење за урбанизам, грађевинарство и планирања Општинске управе Кладово, решавајући по захтеву Општине Кладово, Матични број: 07213182, ПИБ: 100697090, КРАЉА АЛЕКСАНДРА 35, Кладово, Кладово, за издавање грађевинске дозволе на основу члана 135. Закона о планирању и изградњи („Службени гласник РС“, број 72/09, 81/09, 24/11, 121/12, 132/14, 145/14, 83/18,31/2019, 37/2019 - др. закон, 9/2020, 52/2021 и 62/2023), члана 17, 19 и 20. Правилника о поступку спровођења обједињене процедуре електронским путем („Службени гласник РС“, бр. 96/23), и члана 136. Закона о општем управном поступку („Службени гласник РС“, бр. 18/16), доноси:

**РЕШЕЊЕ
О ГРАЂЕВИНСКОЈ ДОЗВОЛИ**

Издаје се грађевинска дозвола инвеститору Општини Кладово, КРАЉА АЛЕКСАНДРА 35, Кладово, Кладово, за извођење радова на изградњи атмосферске канализације у регулацији улице 29. Новембра у Кладову на КП бр.6869 КО Кладово, у укупној дужини од 999,00 m, а све у складу са Изводом из пројекта за грађевинску дозволу и Локацијским условима бр. ROP-KLA-34870-LOC-1/2023.

Објекат категорије Г, класификациони број 222311.

Предрачунска вредност радова износи: 30.390.885,25 динара без ПДВ-а

Обавеза инвеститора и извођача радова је да пре почетка радова обавести све комуналне организације о почетку радова како би исте на терену извршиле тачно обележавање трасе као и дубину њихових инсталација да не би дошло до оштећења њихових водова.

Саставни део овог решења су:

- Доказ о уплати
 - Извод из пројекта за грађевинску дозволу изградње атмосферске канализације у улици 29. новембра у Кладову на КП бр.6869 КО Кладово-ГРАДЊА-ГРАДЊА, Ниш, Главни пројектант : Барац Горан дипл.инж.грађ
 - Остала документа
 - Потврда о ослобађању од плаћања
 - Пројекат за грађевинску дозволу изградње атмосферске канализације у улици 29. новембра у Кладову на КП бр.6869 КО Кладово, бр.404/23, -ГРАДЊА-ГРАДЊА, Ниш, Главни пројектант: Барац Горан дипл.инж.грађ, са деловима пројекта:
1. пројекат атмосферске канализације, бр.403/23 -ГРАДЊА-ГРАДЊА, Ниш, Главни пројектант: Барац Горан дипл.инж.грађ
- Извештај о извршеној техничкој контроли Пројекта за грађевинску дозволу изградње атмосферске канализације у улици 29. новембра у Кладову на КП бр. 6869 КО Кладово, урађеног од: ГРАДЊА-ГРАДЊА, Ниш - НИКОЛА СЕРАФИМОВИЋ ПР

АРХИТЕКТОНСКО ПРОЈЕКТОВАЊЕ БИРО УРЕД НИШ. Одговорно лице: Никола Серафимовић.

- пројекат атмосферске канализације- Драгослав Ђорђевић дипл.инж.грађ

- Решење о сагласности на План управљања отпадом од грађења и рушења израђеног од Агенције за консалтинг "AM&MS CONSULTING AND SOLUTIONS NEGOTIN", број решења: 382-11/2024-III-04 од 28.02.2024, ОУ Кладово, Одељење за урбанизам, грађевинарство и планирање.
- Пуномоћје

На основу чл.97. Закона о планирању и изградњи ("Службени гласник РС", бр. 72/2009, 81/2009, -испр., 64/2010-одлука УС и 24/2011, 121/2012, 42/2013- одлука УС, 50/2013- одлука УС, 98/2013- одлука УС, 132/14, 145/14, 83/18, 31/2019, 37/2019 - др. закон, 9/2020, 52/2021 и 62/2023), допринос за уређење грађевинског земљишта не обрачунава се за реконструкцију објекта у постојећим габаритима као и за објекте комуналне инфраструктуре.

Грађевинска дозвола престаје да важи ако се не изврши пријава радова у року од три године од дана правноснажности овог решења.

Инвеститор је дужан да пре почетка грађења објекта поднесе пријаву почетка извођења радова органу који је издао грађевинску дозволу .

Грађењу се може приступити на основу правноснажног решења о грађевинској дозволи и пријави радова из чл.148. Закона о планирању и изградњи.

Извођач радова подноси овом органу изјаву о завршетку израде темеља и о завршетку објекта у конструктивном смислу и уз изјаву прилаже и геодетски снимак, у складу са прописима којима је уређено извођење геодетских радова.

Грађевинска дозвола престаје да важи ако се у року од пет година од дана правноснажности решења којим је издата грађевинска дозвола, не изда употребна дозвола, осим за објекте из чл. 133. овог Закона, објекте комуналне инфраструктуре који се изводе фазно, објекте јавне намене у јавној својини и породичне стамбене зграде које инвеститор гради ради решавања својих стамбених потреба.

О б р а з л о ж е њ е

Одељењу за урбанизам, грађевинарство и планирање Општинске управе Кладово, инвеститор Општина Кладово, КРАЉА АЛЕКСАНДРА 35, Кладово, Кладово, поднео је кроз ЦИС захтев за издавање грађевинске дозволе.

Увидом у достављени захтев и прилоге, утврђено је да је приложена сва потребна документација предвиђена чланом 16. Правилника о поступку спровођења обједињене процедуре електронским путем („Службени гласник РС“, бр. 96/23).

Решавајући по поднетом захтеву, Одељење за урбанизам, грађевинарство и планирање Општинске управе Кладово, је по службеној дужности прибавило доказ о постојању одговарајућег права на земљишту, односно објекту, а на основу података уписаних у катастар непокретности, које прибавља преко Сервисне магистрале органа у складу са чланом 19. Правилника о поступку спровођења обједињене процедуре електронским путем ("Службени гласник РС", број 96/23).

На основу наведеног чињеничног стања утврђено је да су испуњени услови за издавање грађевинске дозволе, па је одлучено као у диспозитиву решења.

Увидом у налоге за уплату, утврђено је да је уплаћена накнада за ЦЕОП.

Против овог решења може се изјавити жалба у року од 8 дана од дана пријема решења, преко овог Одељења, Министарству грађевинарства, саобраћаја и инфраструктуре Републике Србије, Нишавски управни округ у Нишу таксирана са 570,00 динара републичке административне таксе.

Припремила,

Љиљана Миловановски

Руководилац одељења

Димитрије Циклушевић, дипл. планер

Н А Ч Е Л Н И К

Душан Белић, дипл. правник