УРБАНИСТИЧКИ ПРОЈЕКАТ
ЗА УРБАНИСТИЧКО-АРХИТЕКТОНСКУ РАЗРАДУ ЛОКАЦИЈЕ
ЗА ИЗГРАДЊУ СОЛАРНЕ ЕЛЕКТРАНЕ "KMD СОЛАР" КАО САСТАВНОГ ДЕЛА ПРОИЗВОДНОГ КОМПЛЕКСА "KMD ПЕЛЕТ"
НА КП БР.7393, 7392, 7391/1, 7391/2, 7396/1, 7396/2, 7396/3 КО ГРАБОВИЦА

Синхрон план инфраструктуре 1:750

лист бр.03

одговорни урбаниста
ПЕТАР ЖИВКОВИЋ д.и.а.

инвеститор: ***"KMD COMPANY", КЛАДОВО***

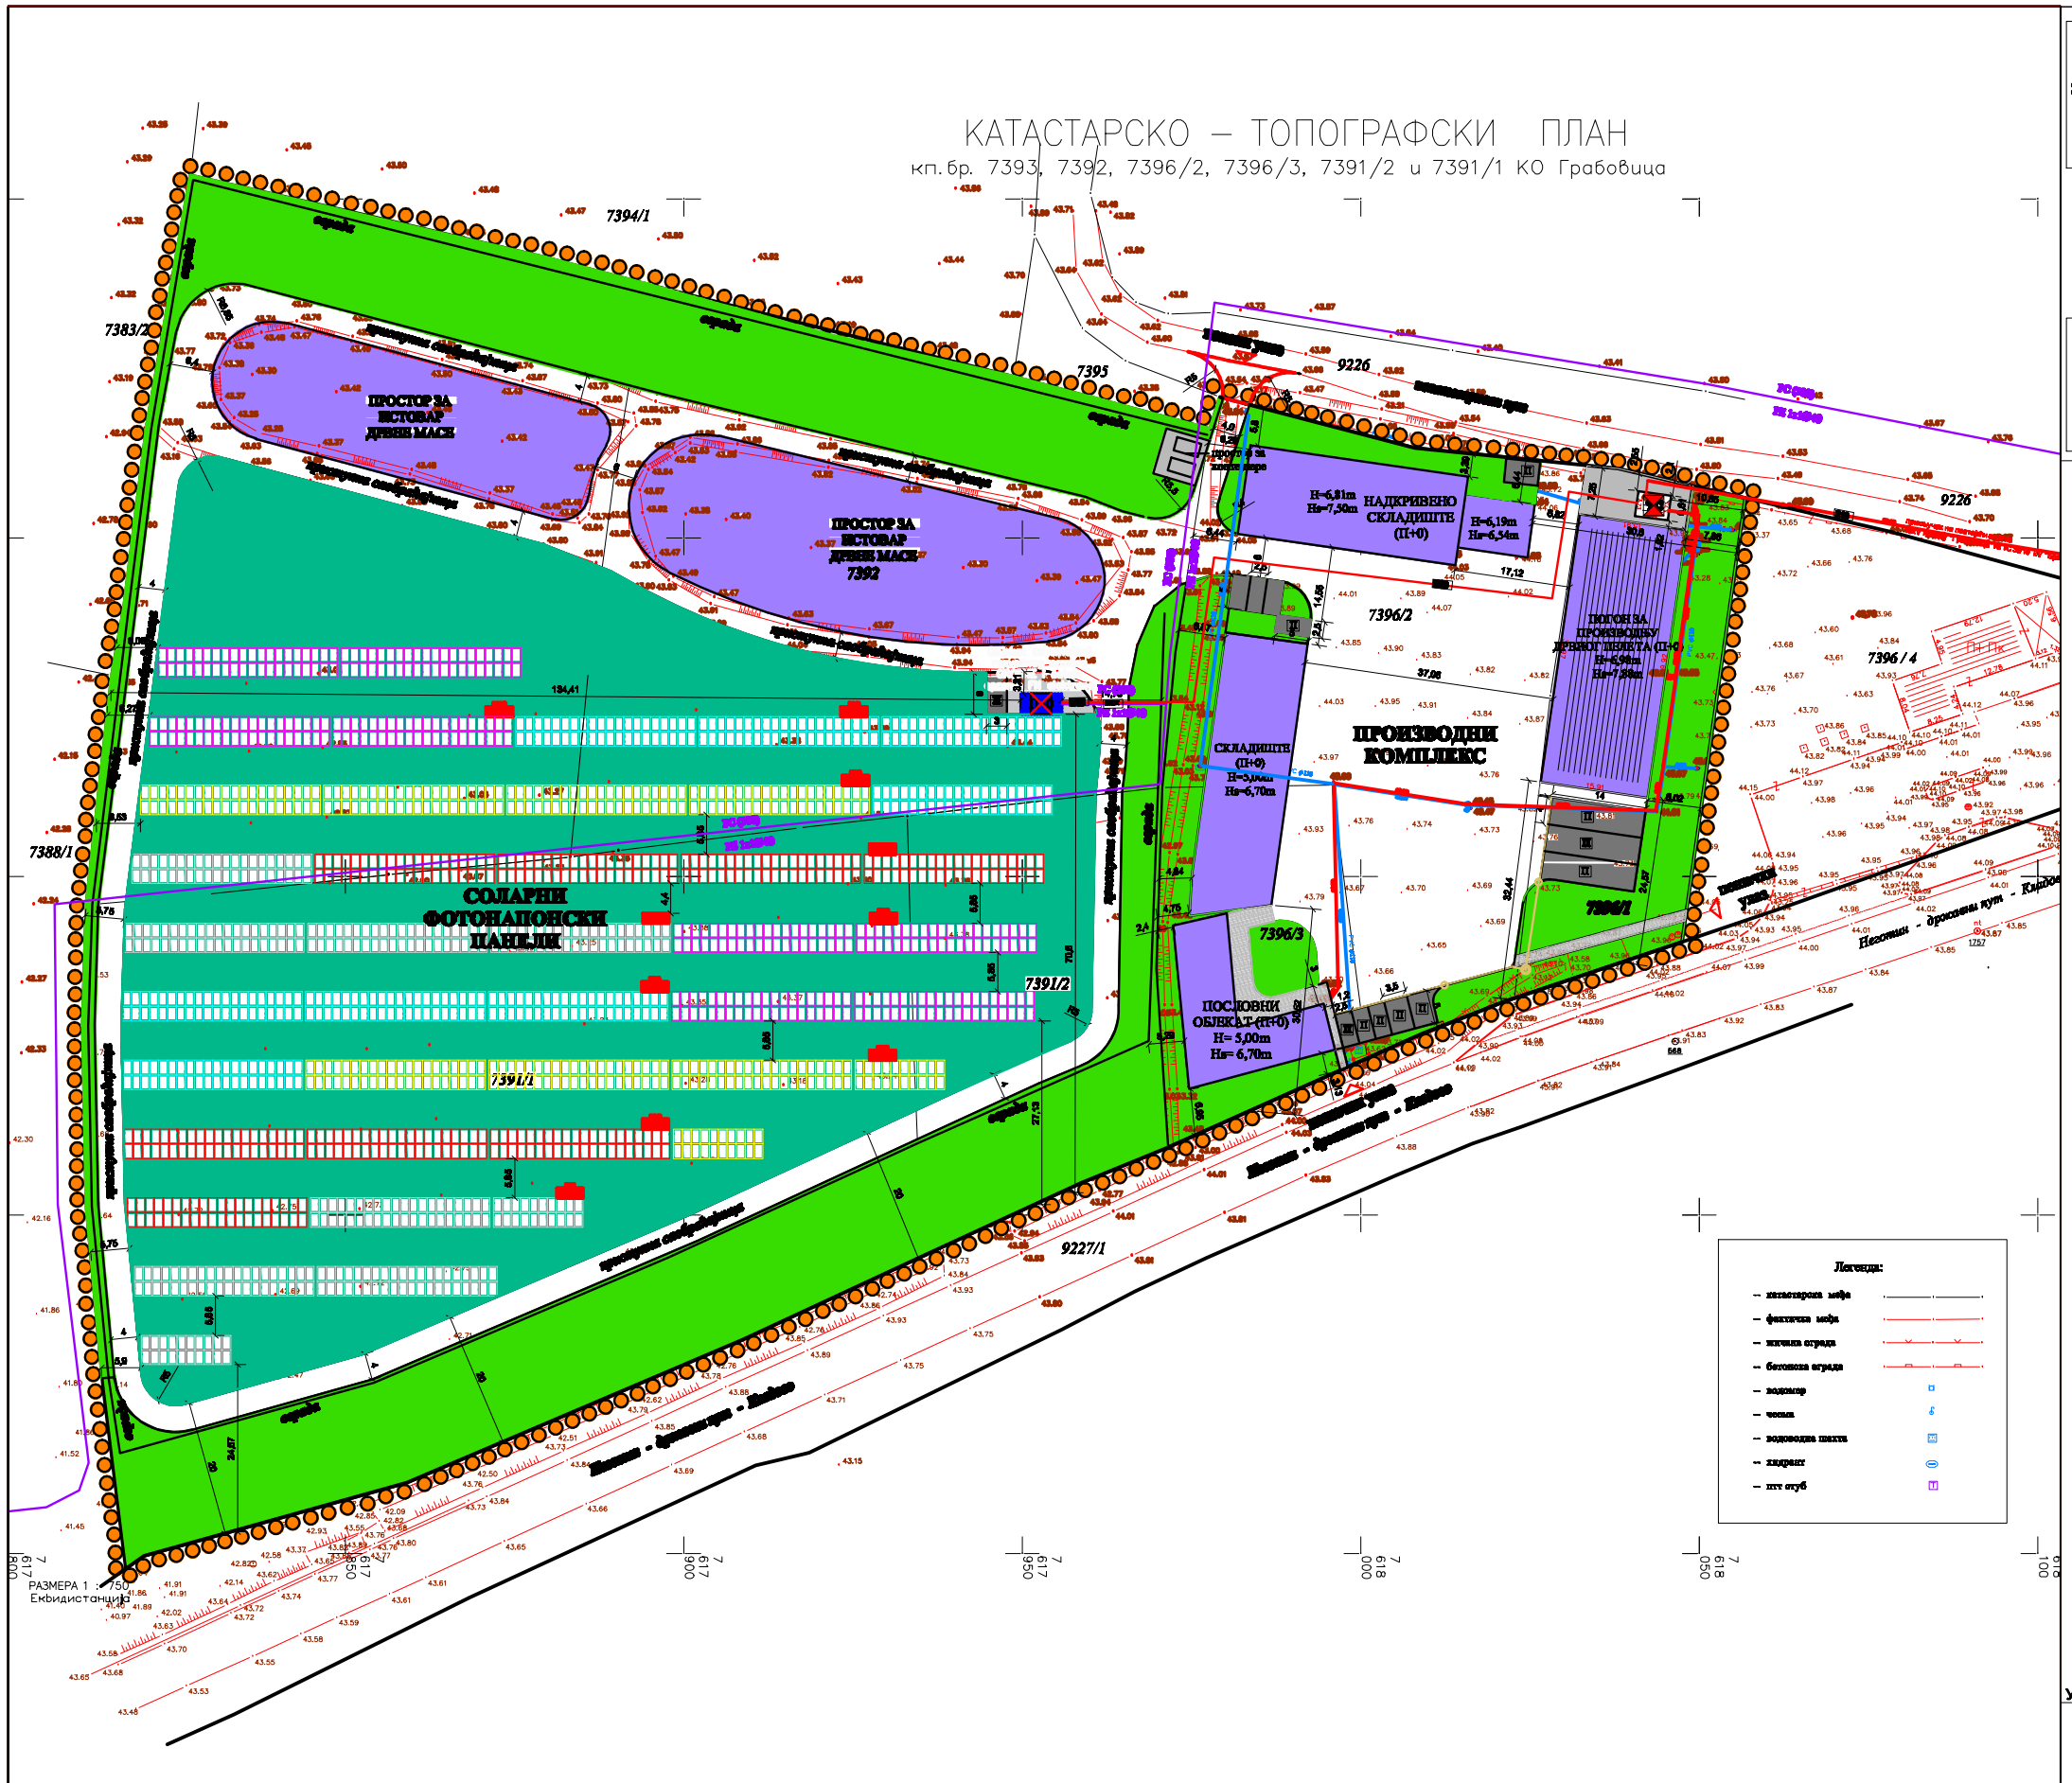

Легенда:

- ГРАНИЦА УРБАНИСТИЧКОГ ПРОЈЕКТА
- ПОСТОЈЕЋА ГРАНИЦА ПАРЦЕЛЕ (КАТАСТАРСКО СТАЊЕ)
- ПОСТОЈЕЋА ГРАНИЦА ПАРЦЕЛЕ (ФАКТИЧКО СТАЊЕ)
- 7393 — КАТАСТАРСКИ БРОЈ ПОСТОЈЕЋЕ ПАРЦЕЛЕ КОЈА ЈЕ ПРЕДМЕТ УРБАНИСТИЧКОГ ПРОЈЕКТА
- 7392 — КАТАСТАРСКИ БРОЈ ПОСТОЈЕЋЕ ПАРЦЕЛЕ КОЈА ЈЕ ПРЕДМЕТ УРБАНИСТИЧКОГ ПРОЈЕКТА
- 7391/1 — КАТАСТАРСКИ БРОЈ ПОСТОЈЕЋЕ ПАРЦЕЛЕ КОЈА ЈЕ ПРЕДМЕТ УРБАНИСТИЧКОГ ПРОЈЕКТА
- 7391/2 — КАТАСТАРСКИ БРОЈ ПОСТОЈЕЋЕ ПАРЦЕЛЕ КОЈА ЈЕ ПРЕДМЕТ УРБАНИСТИЧКОГ ПРОЈЕКТА
- 7396/1 — КАТАСТАРСКИ БРОЈ ПОСТОЈЕЋЕ ПАРЦЕЛЕ КОЈА ЈЕ ПРЕДМЕТ УРБАНИСТИЧКОГ ПРОЈЕКТА
- 7396/2 — КАТАСТАРСКИ БРОЈ ПОСТОЈЕЋЕ ПАРЦЕЛЕ КОЈА ЈЕ ПРЕДМЕТ УРБАНИСТИЧКОГ ПРОЈЕКТА
- 7396/3 — КАТАСТАРСКИ БРОЈ ПОСТОЈЕЋЕ ПАРЦЕЛЕ КОЈА ЈЕ ПРЕДМЕТ УРБАНИСТИЧКОГ ПРОЈЕКТА
- 9226 — КАТАСТАРСКИ БРОЈ СУСЕДНЕ ПАРЦЕЛЕ (некатегорисан пут)
- 7396/4 — КАТАСТАРСКИ БРОЈ СУСЕДНЕ ПАРЦЕЛЕ
- 9227/1 — КАТАСТАРСКИ БРОЈ СУСЕДНЕ ПАРЦЕЛЕ (државни пут IB реда)
- 7383/2 — КАТАСТАРСКИ БРОЈ СУСЕДНЕ ПАРЦЕЛЕ
- 7383/1 — КАТАСТАРСКИ БРОЈ СУСЕДНЕ ПАРЦЕЛЕ
- 7394/1 — КАТАСТАРСКИ БРОЈ СУСЕДНЕ ПАРЦЕЛЕ
- 7395 — КАТАСТАРСКИ БРОЈ СУСЕДНЕ ПАРЦЕЛЕ
- РЕГУЛАЦИОНА ЛИНИЈА
- ГРАЂЕВИНСКА ЛИНИЈА

НАМЕНА ПОВРШИНА

- ПОВРШИНЕ И ОБЈЕКТИ ЗА ИНДУСТРИЈСКУ ПРОИЗВОДЊУ ДРВНОГ ПЕЛЕТА
- ПОВРШИНЕ И ОБЈЕКТИ У ФУНКЦИЈИ ПРОИЗВОДЊЕ СОЛАРНЕ ЕНЕРГИЈЕ
- ПРИСТУПНЕ САОБРАЋАЈНИЦЕ И ПЛАТОИ (туцаник)
- ПРОСТОР ЗА КОНТЕЈНЕР (бетон)
- ПАРКИРАЛИШТЕ (растер елементи)
- ЗЕЛЕНИЛО
- ПРОСТОР ОКО ТС (бетон)
- МРЕЖАСТА ОГРАДА
- ПЕШАЧКА СТАЗА (бетхатон призме)
- ПОСТОЈЕЋИ ОБЈЕКАТ

ИНФРАСТРУКТУРНИ ОБЈЕКТИ

- СЕКУНДАРНИ ВОДОВОД
- ТЕЛЕКОМУНИКАЦИОНИ ВОД
- СЕКУНДАРНА ФЕКАЛНА КАНАЛИЗАЦИЈА
- ТС 10/0,4kV (постојећа)
- ЕЛЕКТРОЕНЕРГЕТСКИ ВОД
- ТС 10/0,4kV (планирана)

Укупна површина захваћеног подручјаУрбанистичког пројекта износи P=03ha 17a 12m²

АРХИТЕКТОНСКА ПРОЈЕКТАНТСКА ПРЕДУЗЕЋА
"STUDIO ŽIVKOVIĆ"
UL. BURE HORVATOVIĆA BR.28
16000 KNJAŽEVAC

STUDIO ŽIVKOVIĆ

децембар, 2022.год.

МЕЂУНАРОДНА КОМОРА СРБИЈЕ
ПЕТАР Ж. ЖИВКОВИЋ
ИКС/ЛИЦЕ ОДГ. УРБАНИСТЕ
200 0743 04
ОДГОВОРНИ УРБАНИСТА